




Schnitt A-A

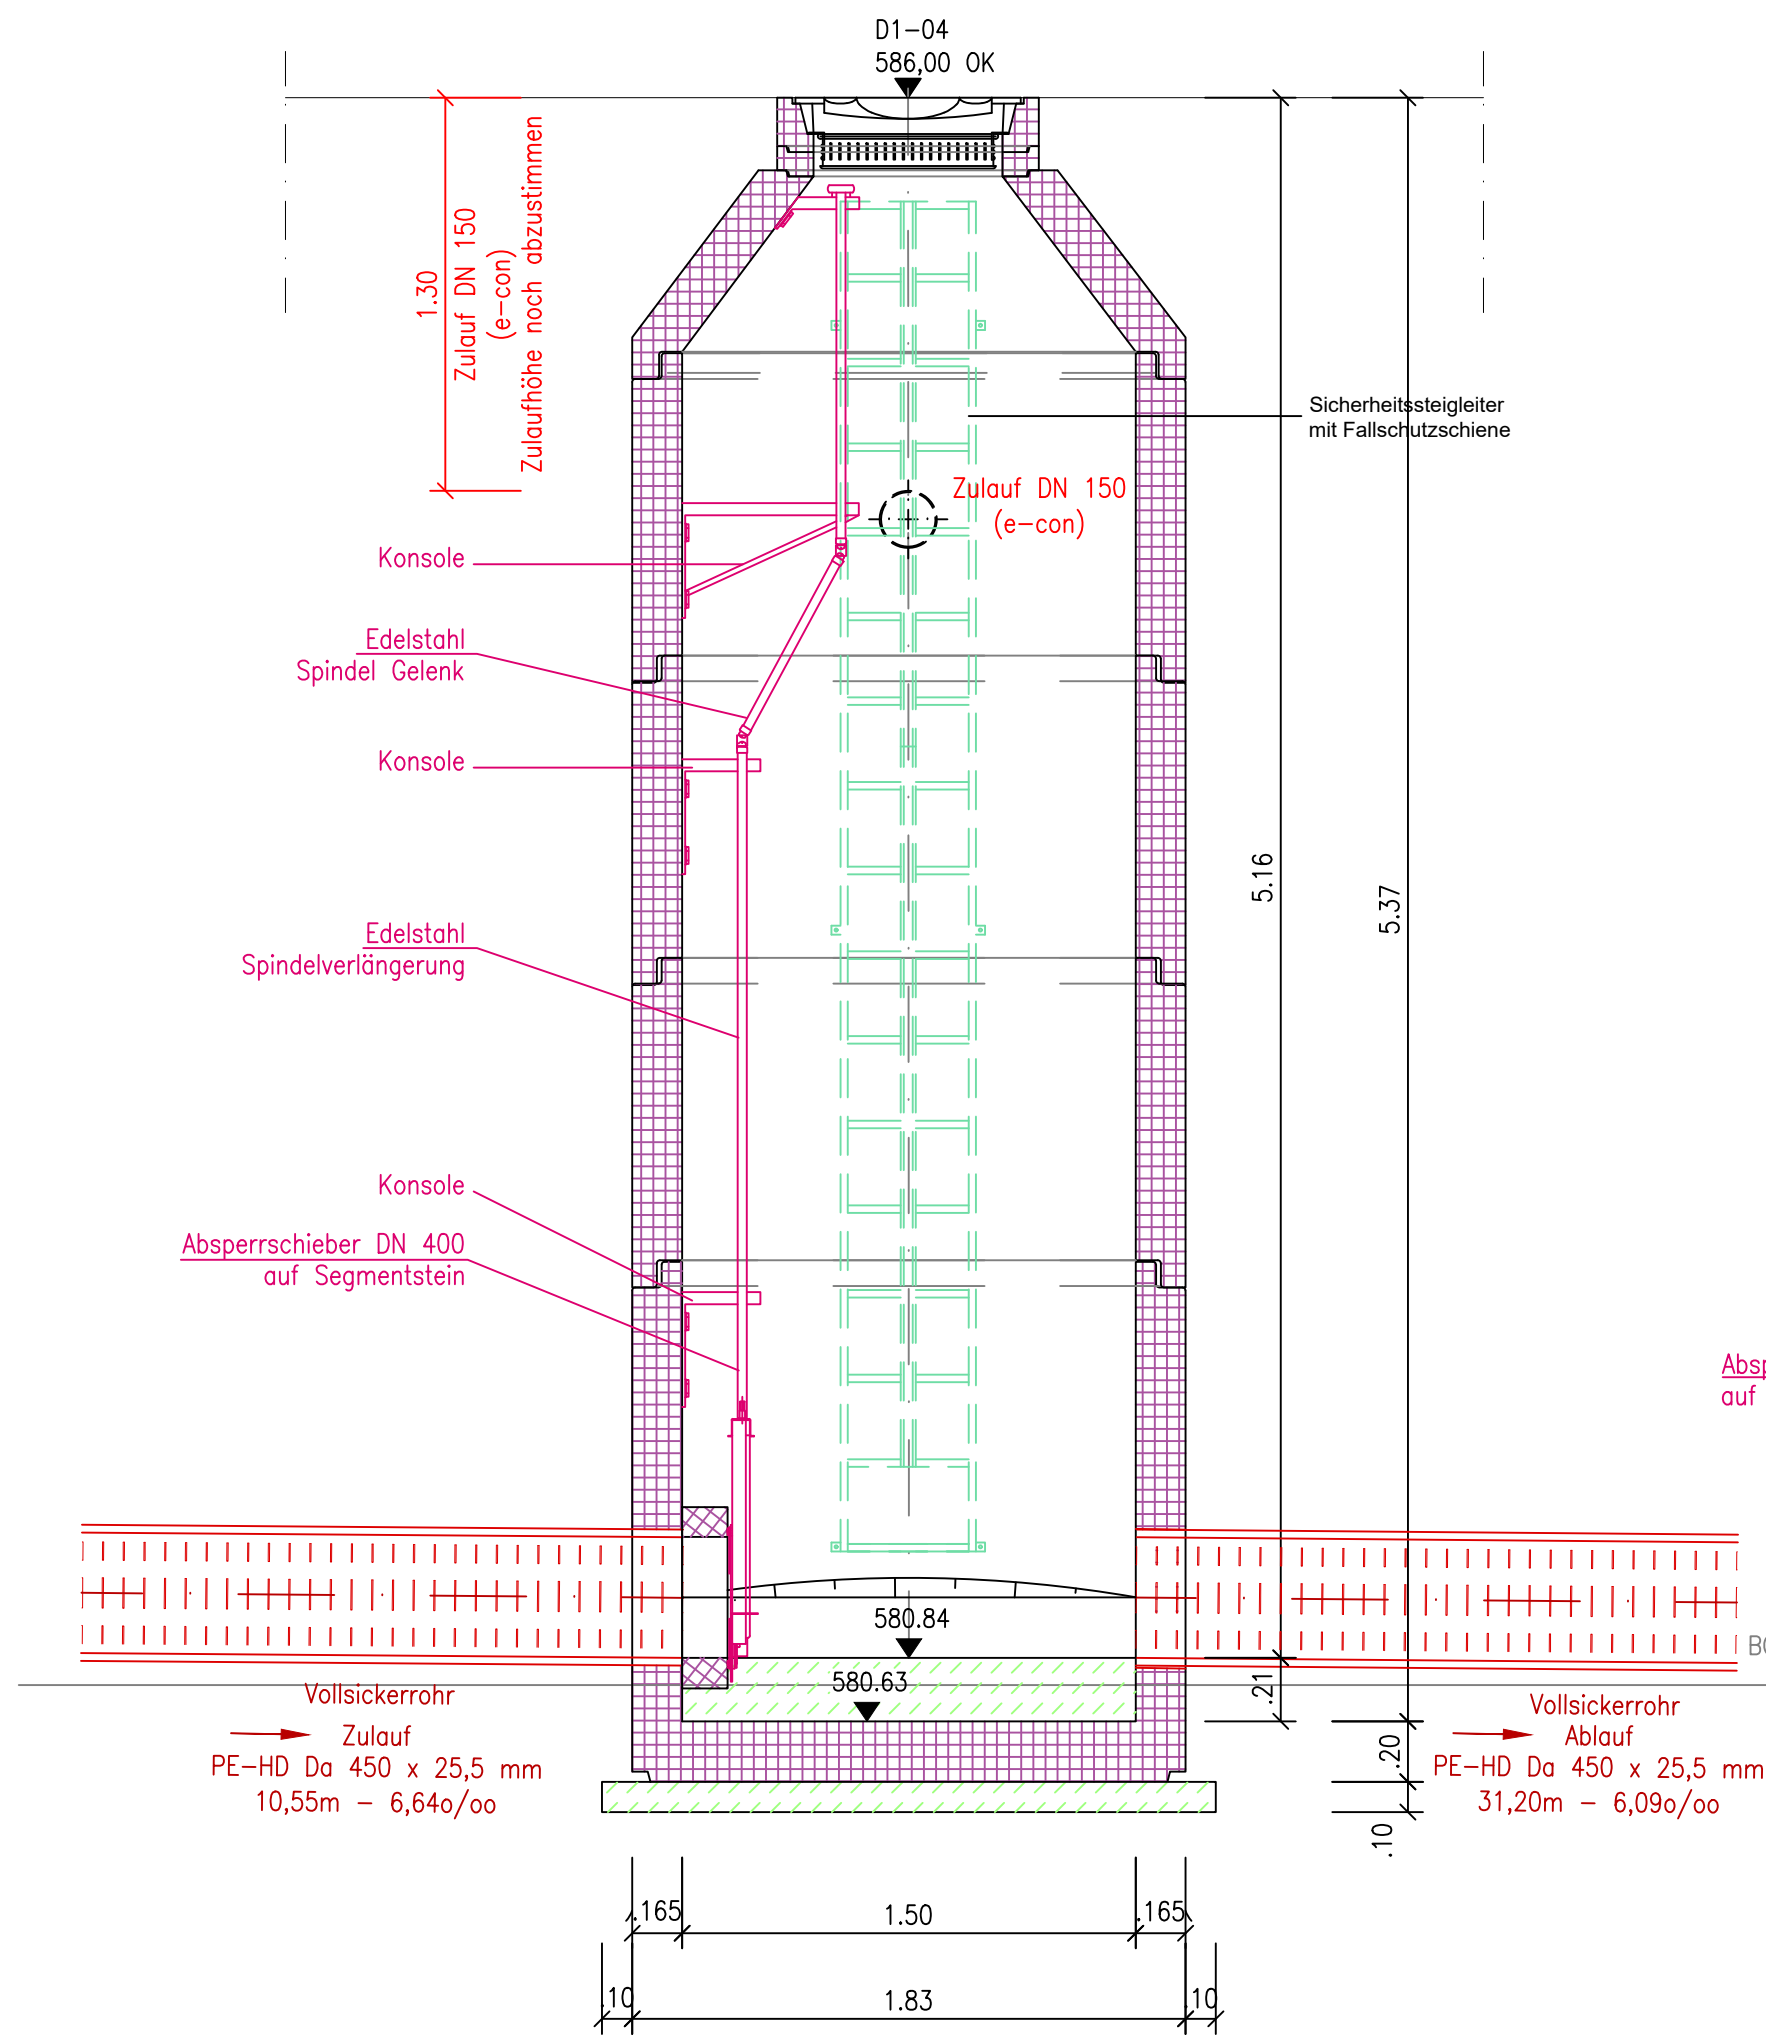

Schnitt B-B

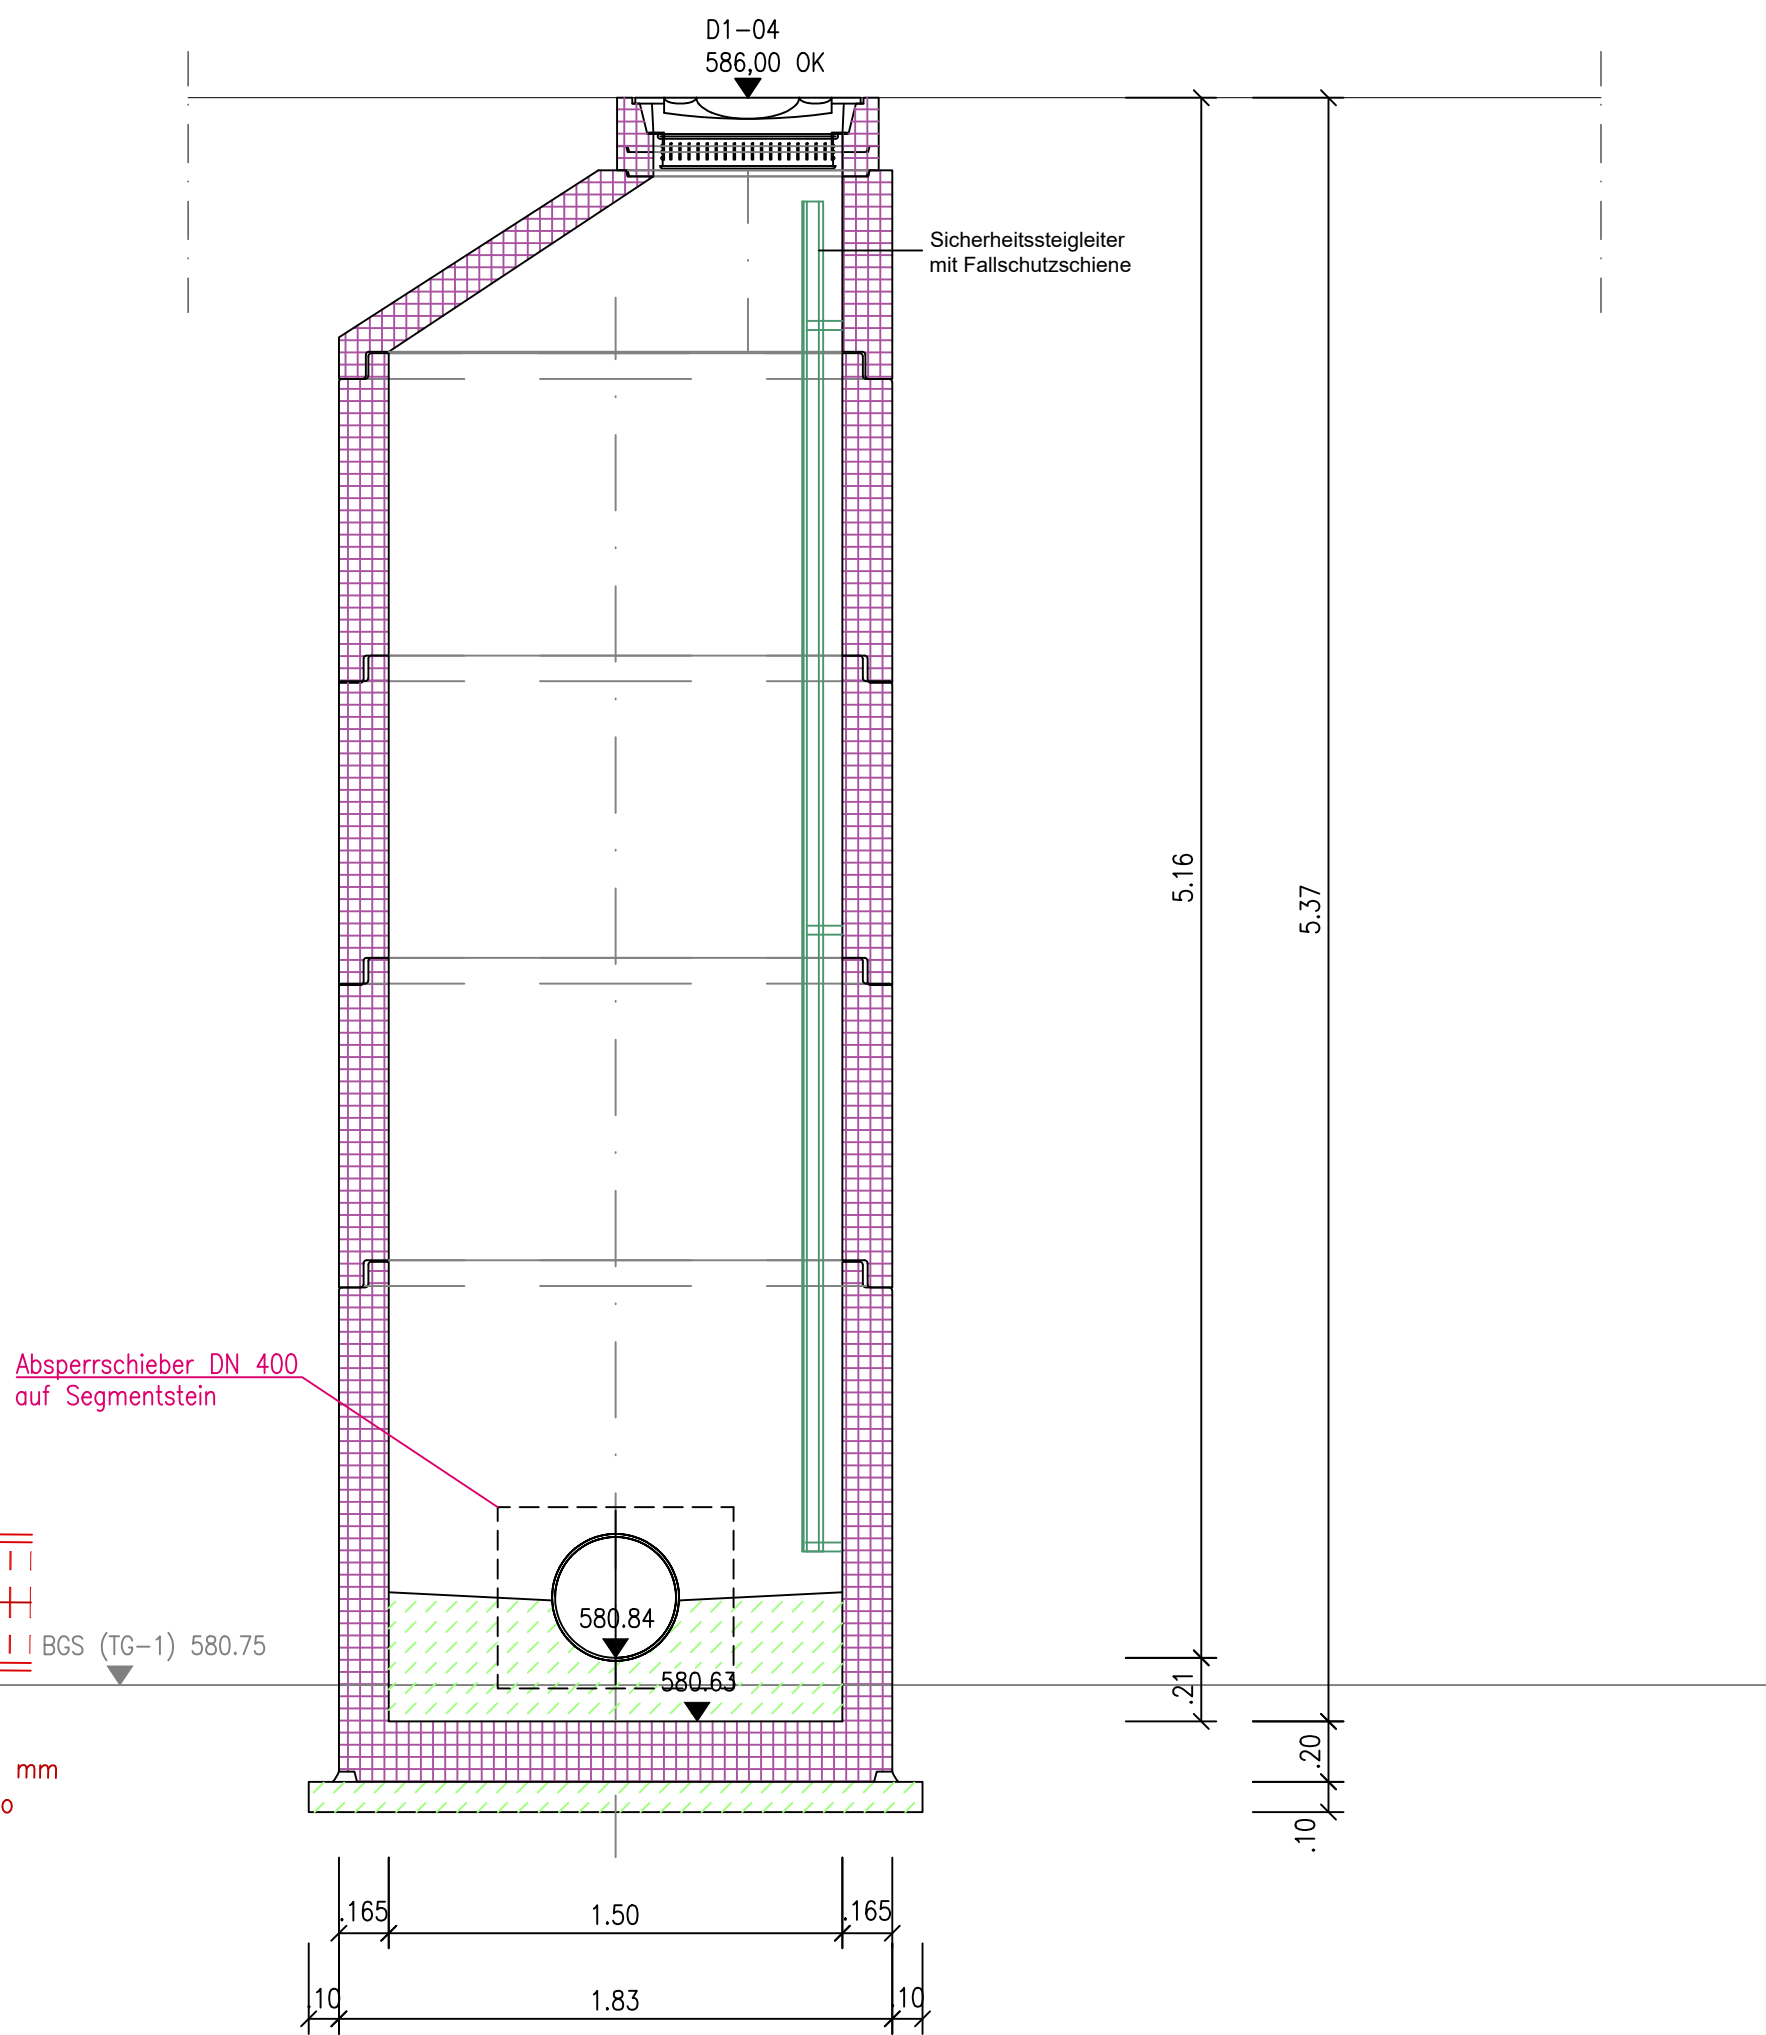

Grundriss / Draufsicht

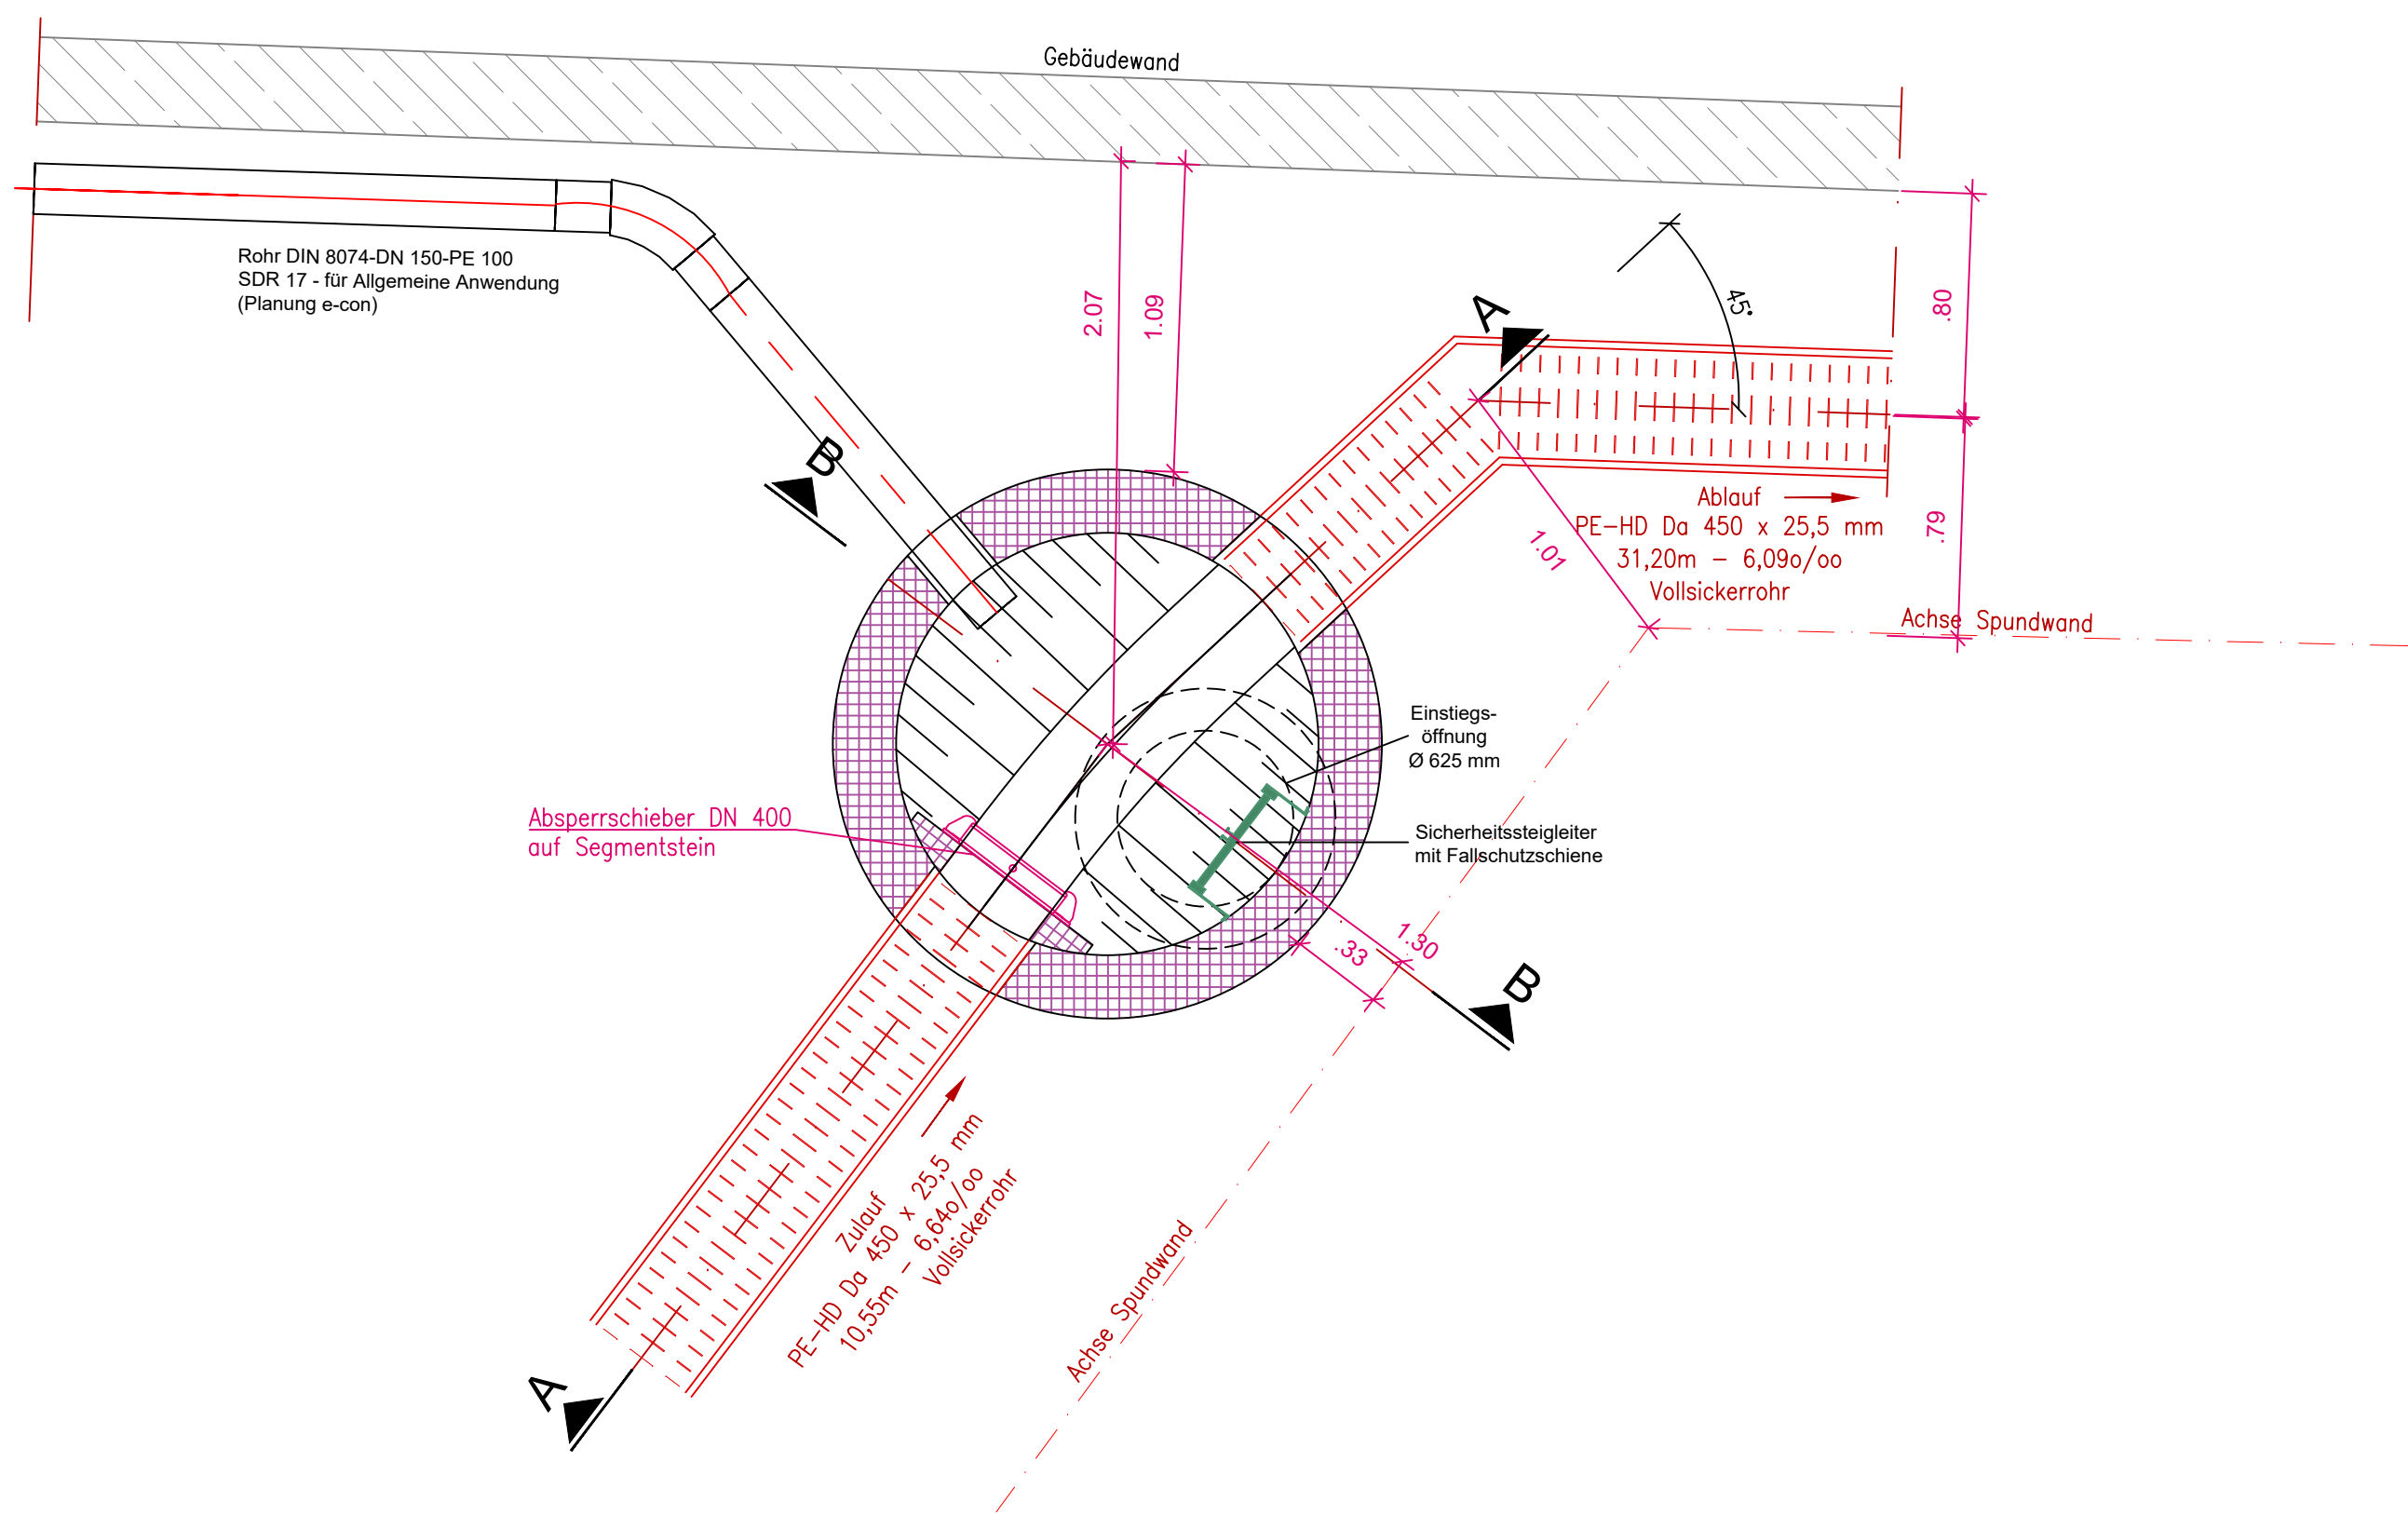

| Zeichenerklärung |                               |
|------------------|-------------------------------|
|                  | geplanter Stahlbeton C 35/45  |
|                  | geplanter Profilbeton C 25/30 |
|                  | geplantes Betonfertigteil     |

GENEHMIGUNGSPLANUNG vom November 2024

| PLANSCHLÜSSEL |         |       |            |     |       |        |        |  |  |  |
|---------------|---------|-------|------------|-----|-------|--------|--------|--|--|--|
| PROJEKT       | BAUFELD | PHASE | VERFASSTER | ART | EBENE | INHALT | NUMMER |  |  |  |
| ulp           | ipffa   | 4     | seh        | dt  | xx    | ent    | 119    |  |  |  |

|                               |            |       |             |
|-------------------------------|------------|-------|-------------|
| Umplanung auf Schacht DN 1500 | 06.12.2019 | V3    | Attenberger |
| Deckelhöhen Anpassung         | 09.09.2019 | V2    | Wasekah     |
| ÄNDERUNG                      | DATUM      | INDEX | NAME        |

INHALT Schachtbauwerk D1-04

|          |                                                                                      |
|----------|--------------------------------------------------------------------------------------|
| BAUHERR  | Am Papierbach Entwicklungsgesellschaft mbH<br>Gautinger Straße 1d<br>82319 Starnberg |
| VORHABEN | "Urbanes Leben am Papierbach" in Landsberg am Lech<br>Grundwasserdrainage            |

|            |     |               |       |             |            |
|------------|-----|---------------|-------|-------------|------------|
| ANLAGE     | 4.3 | MASSSTAB      | 1:25  | PLANGROESSE | 0.45 m2    |
| PLANNUMMER | 119 | PROJEKTNUMMER | 13307 | BEARBEITET  | Brandhorst |
|            |     |               |       | GEZEICHNET  | Wasekah    |
|            |     |               |       | GEPRUEFT    | Brandhorst |

|       |                   |       |                                      |
|-------|-------------------|-------|--------------------------------------|
| DATUM | 19. November 2024 | DATEI | ulp_ipffa_4_seh_dt_xx_ent_119_V3.dwg |
|-------|-------------------|-------|--------------------------------------|

|                   |  |         |                  |
|-------------------|--|---------|------------------|
| UNTERSCHRIFT      |  |         |                  |
| Entwurfsverfasser |  | Bauherr | ppa. Marius Jung |

SEHLHOFF GMBH

Industriestraße 10  
84137 Vilsbiburg  
www.sehlhoff.eu

Telefon 08741 9604-0  
Telefax 08741 9604-99  
vilsbiburg@sehlhoff.eu

SEHLHOFF GMBH  
INGENIEURE + ARCHITECTEN

\*Diese Zeichnung ist unser geistiges Eigentum. Sie darf gemäß §§ 12 und 11ff Urng und 823 BGB ohne unsere schriftliche Genehmigung weder ververviältigt und unbedingl verwendet, noch Dritten zur Einsicht überlassen oder in sonstiger Weise inhaltlich mitgeteilt werden.