


Schalltechnische Untersuchung
 Bebauungsplan mit Grünordnung Nr. 3390 "Frauenwald V"

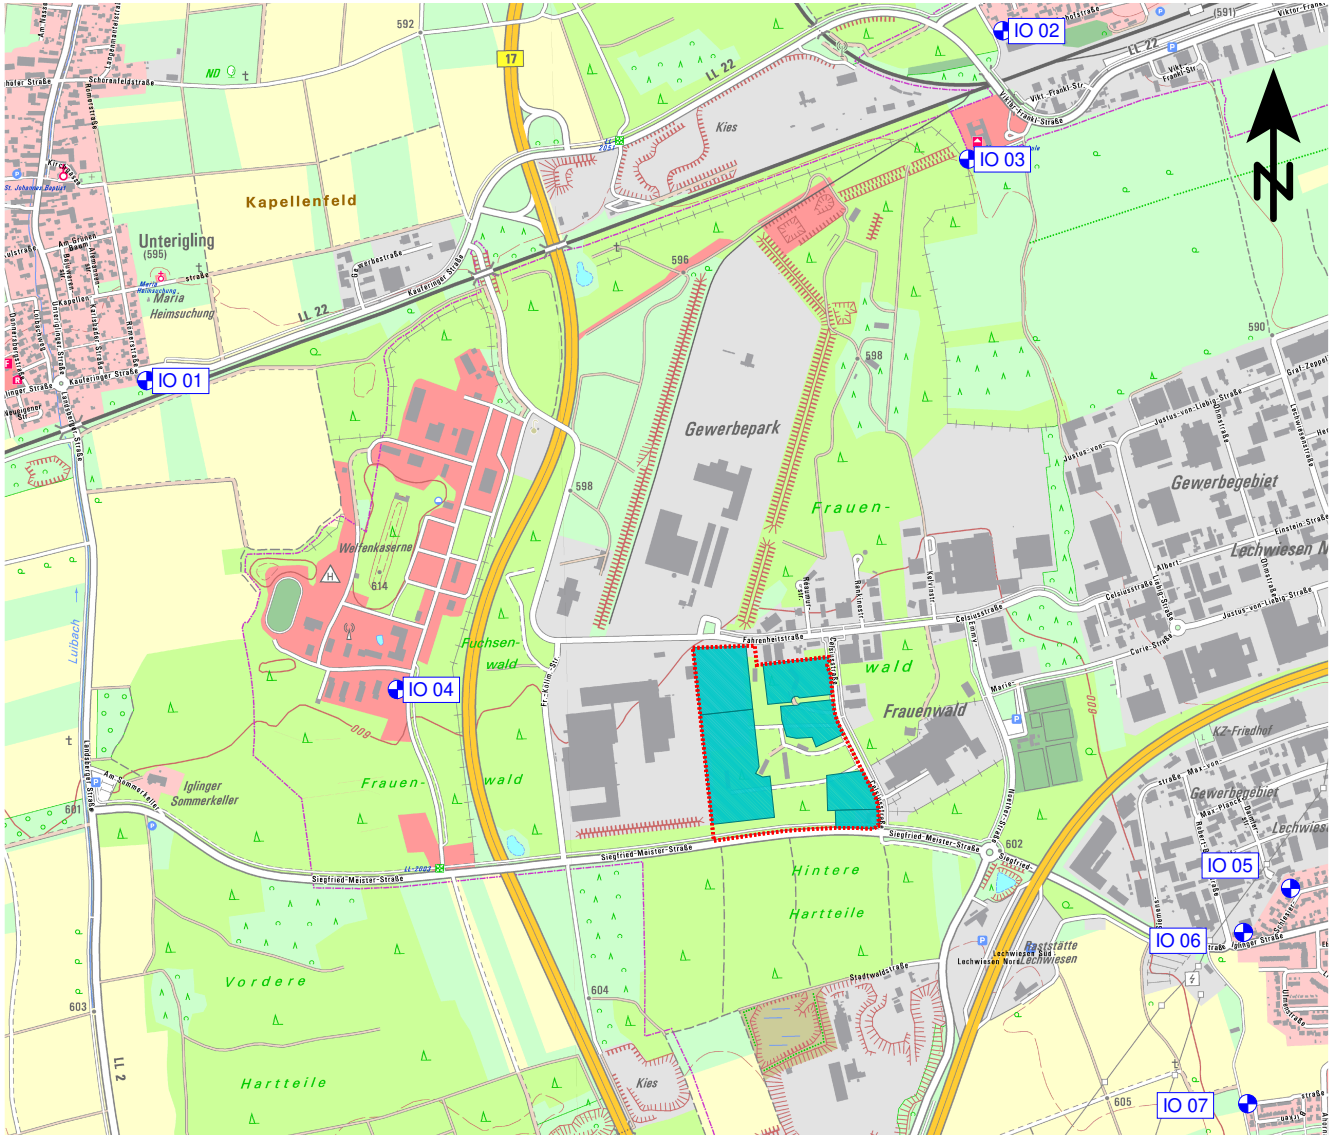

Zeichenerklärung

- Kontingentfläche (Quartier)
- Immissionsort
- Geltungsbereich

Übersichtslageplan
 Untersuchungsraum

Maßstab: 1:20.000
 Bearbeitungsstand: 11/2021
 Projekt:2021 1452

Anlage 1

Auftraggeber:

Stadt Landsberg am Lech
 Katharinenstrasse 1
 86899 Landsberg am Lech

Auftragnehmer:

em plan
 Planung + Beratung
 im Immissionsschutz
 Westheimer Straße 22
 86356 Neusäß
 0821/455 179 0
 info@em-plan.com