


Schalltechnische Untersuchung  
 Bebauungsplan mit Grünordnung Nr. 3390 "Frauenwald V"

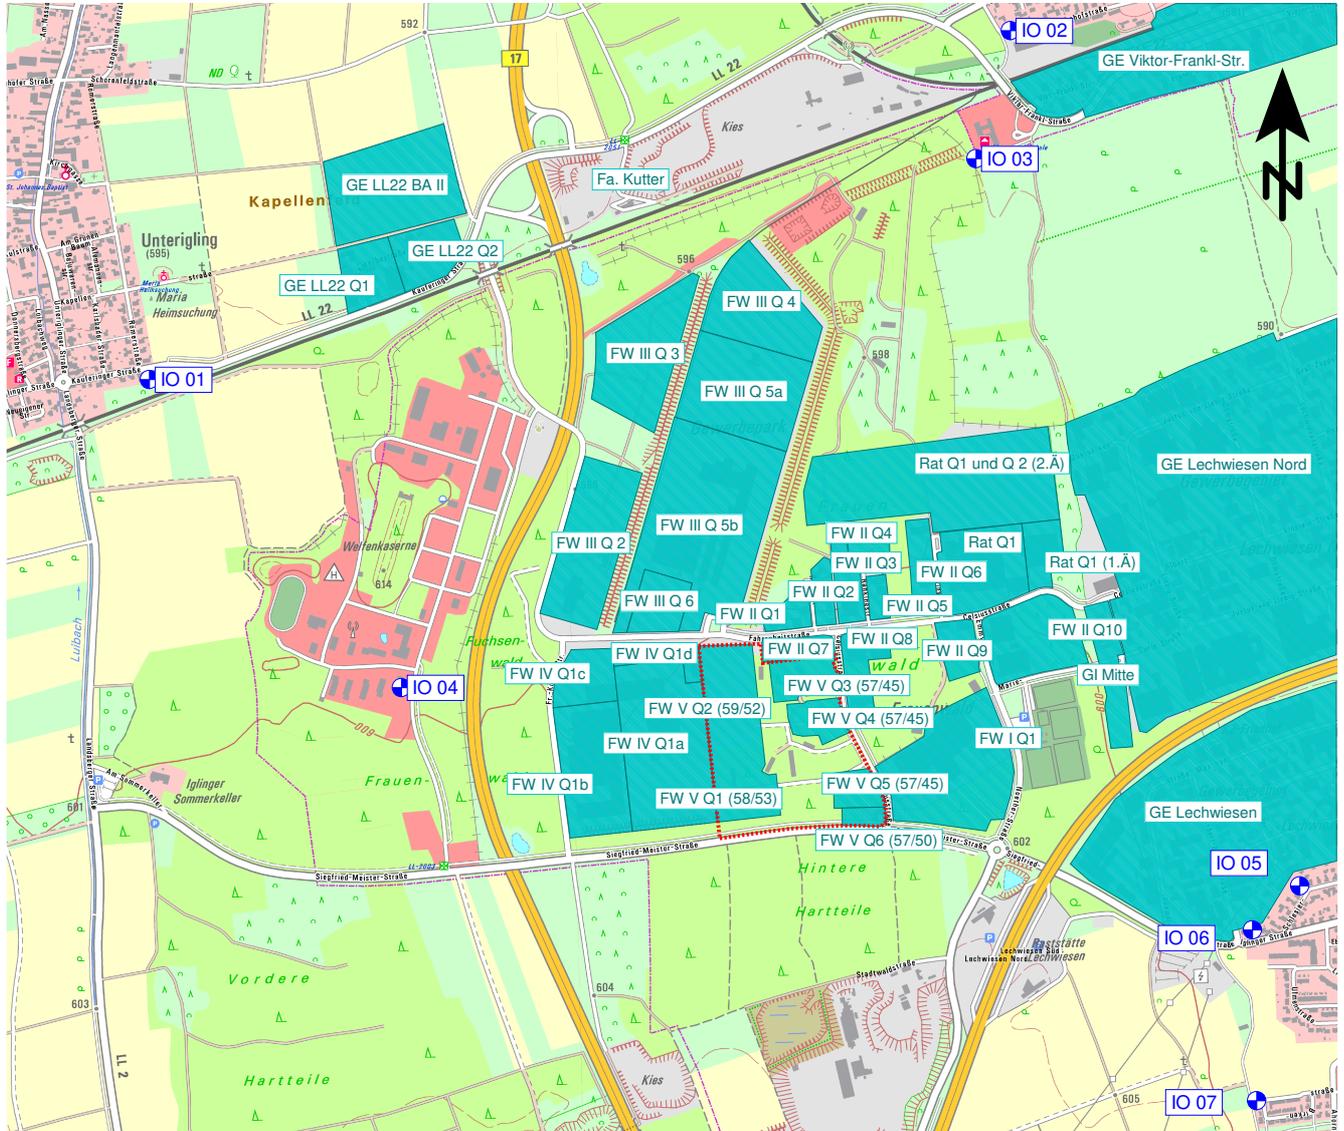

**Zeichenerklärung**

- Kontingentfläche (Quartier)
- Immissionsort
- Geltungsbereich

**Übersichtslageplan  
 Gewerbeflächen im Untersuchungsraum**

Maßstab: 1:20.000  
 Bearbeitungsstand: 11/2021  
 Projekt: 2021 1452

**Anlage 3**

**Auftraggeber:**

Stadt Landsberg am Lech  
 Katharinenstrasse 1  
 86899 Landsberg am Lech

**Auftragnehmer:**

**em plan**  
 Planung + Beratung  
 im Immissionsschutz  
 Westheimer Straße 22  
 86356 Neusäß  
 0821/455 179 0  
 info@em-plan.com