


Masterplan zur Umgestaltung des Pater-Rupert-Mayer-Platzes

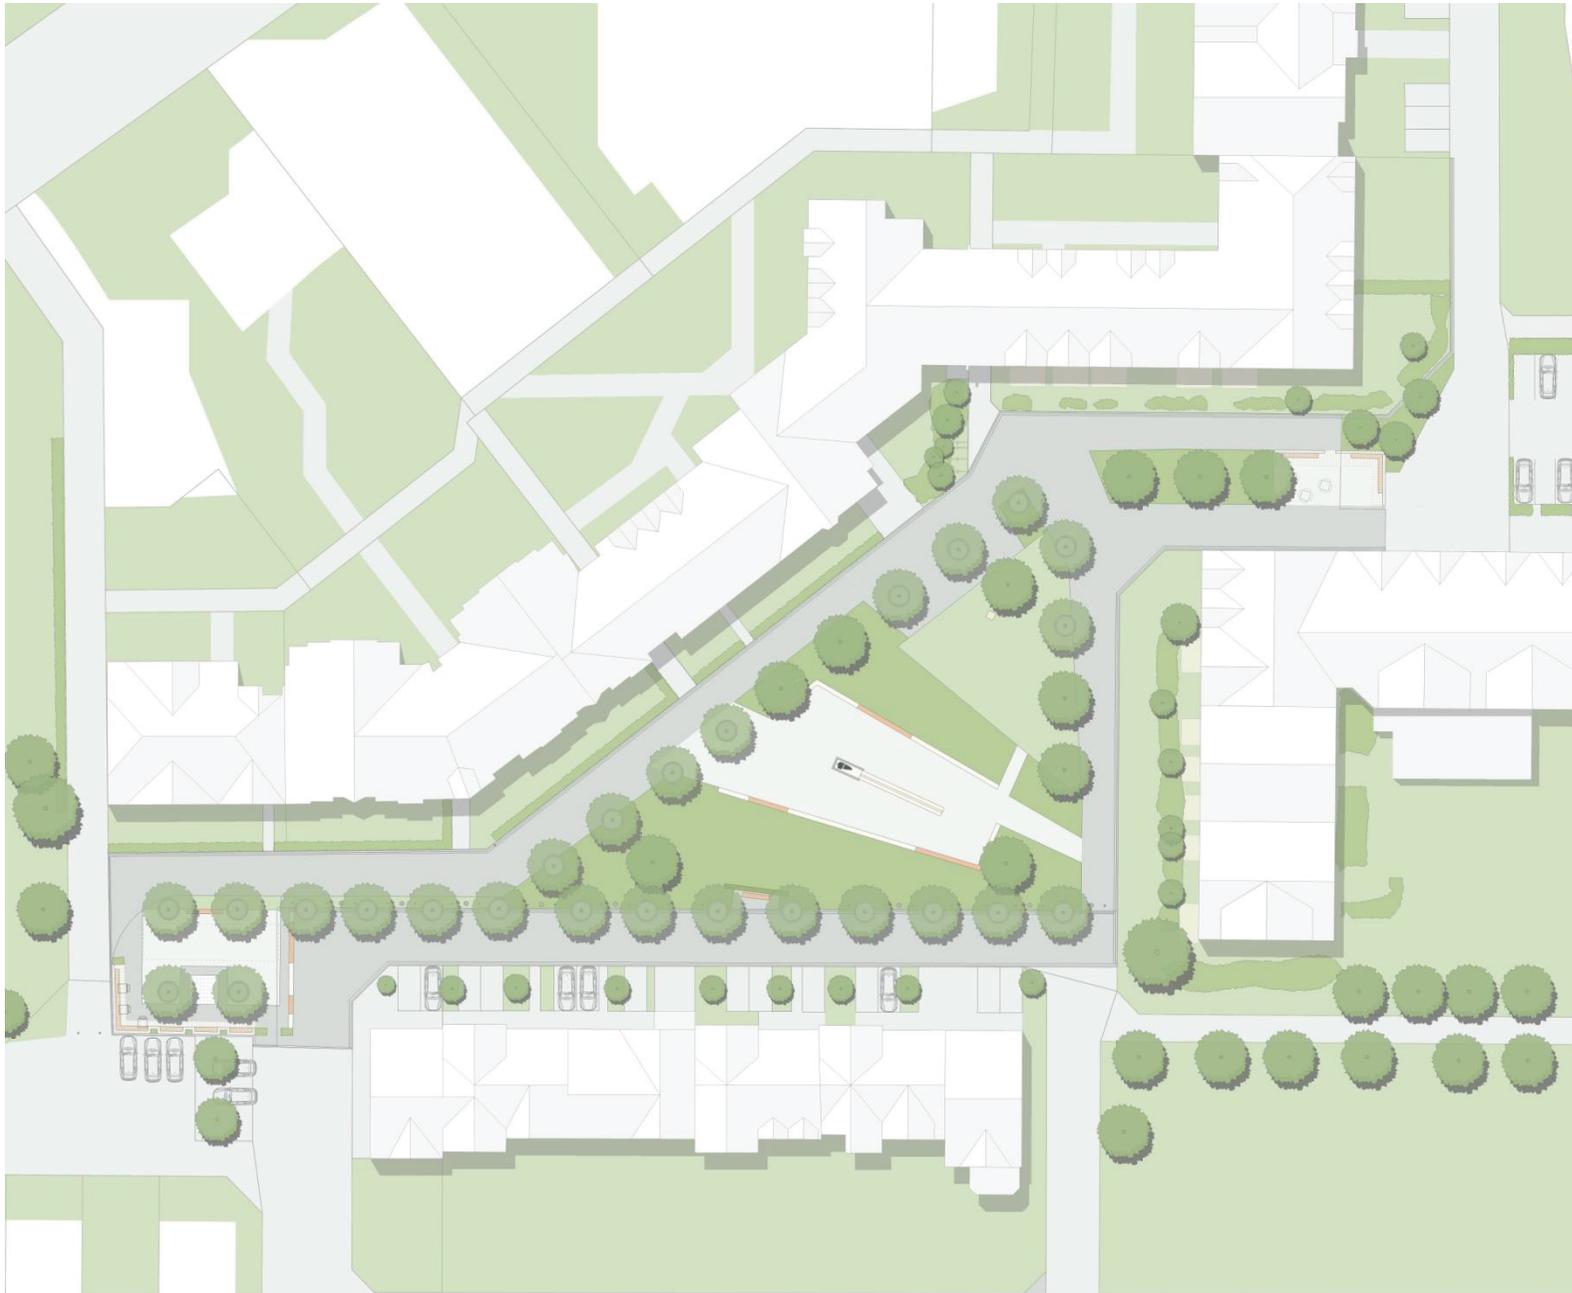

- Der gesamte Platz wird durch ergänzende Pflanz- und Rasenflächen in Teilräume gegliedert.
- Es entstehen Aufenthaltsbereiche am Brunnen, der den Attraktionspunkt des Platzes darstellt.
- Weitere Sitzgruppen entstehen am Rand des Platzes.
- Im Westen und Osten entstehen kleine Plätze mit unterschiedlicher Nutzungszuordnung (Boule und Schach beim seniorengerechten Wohnen, Freischank am Cafe Freiraum). Pergolen und Sitzmauern markieren den Übergang vom Straßenraum zum Platz.
- Die Teilnehmer der Lenkungsgruppe finden ihre Vorstellungen zur Aufwertung des Platzes in der Planung wieder.