




Durchfahrt bis Zehnerweg

2.BA
Schongauer Str. über
Wiesenring,
Zehnerweg über
Schongauer Str. Nord

Durchgangsverkehr von der B17
wird über den Kreisverkehr
Buchloer Str.

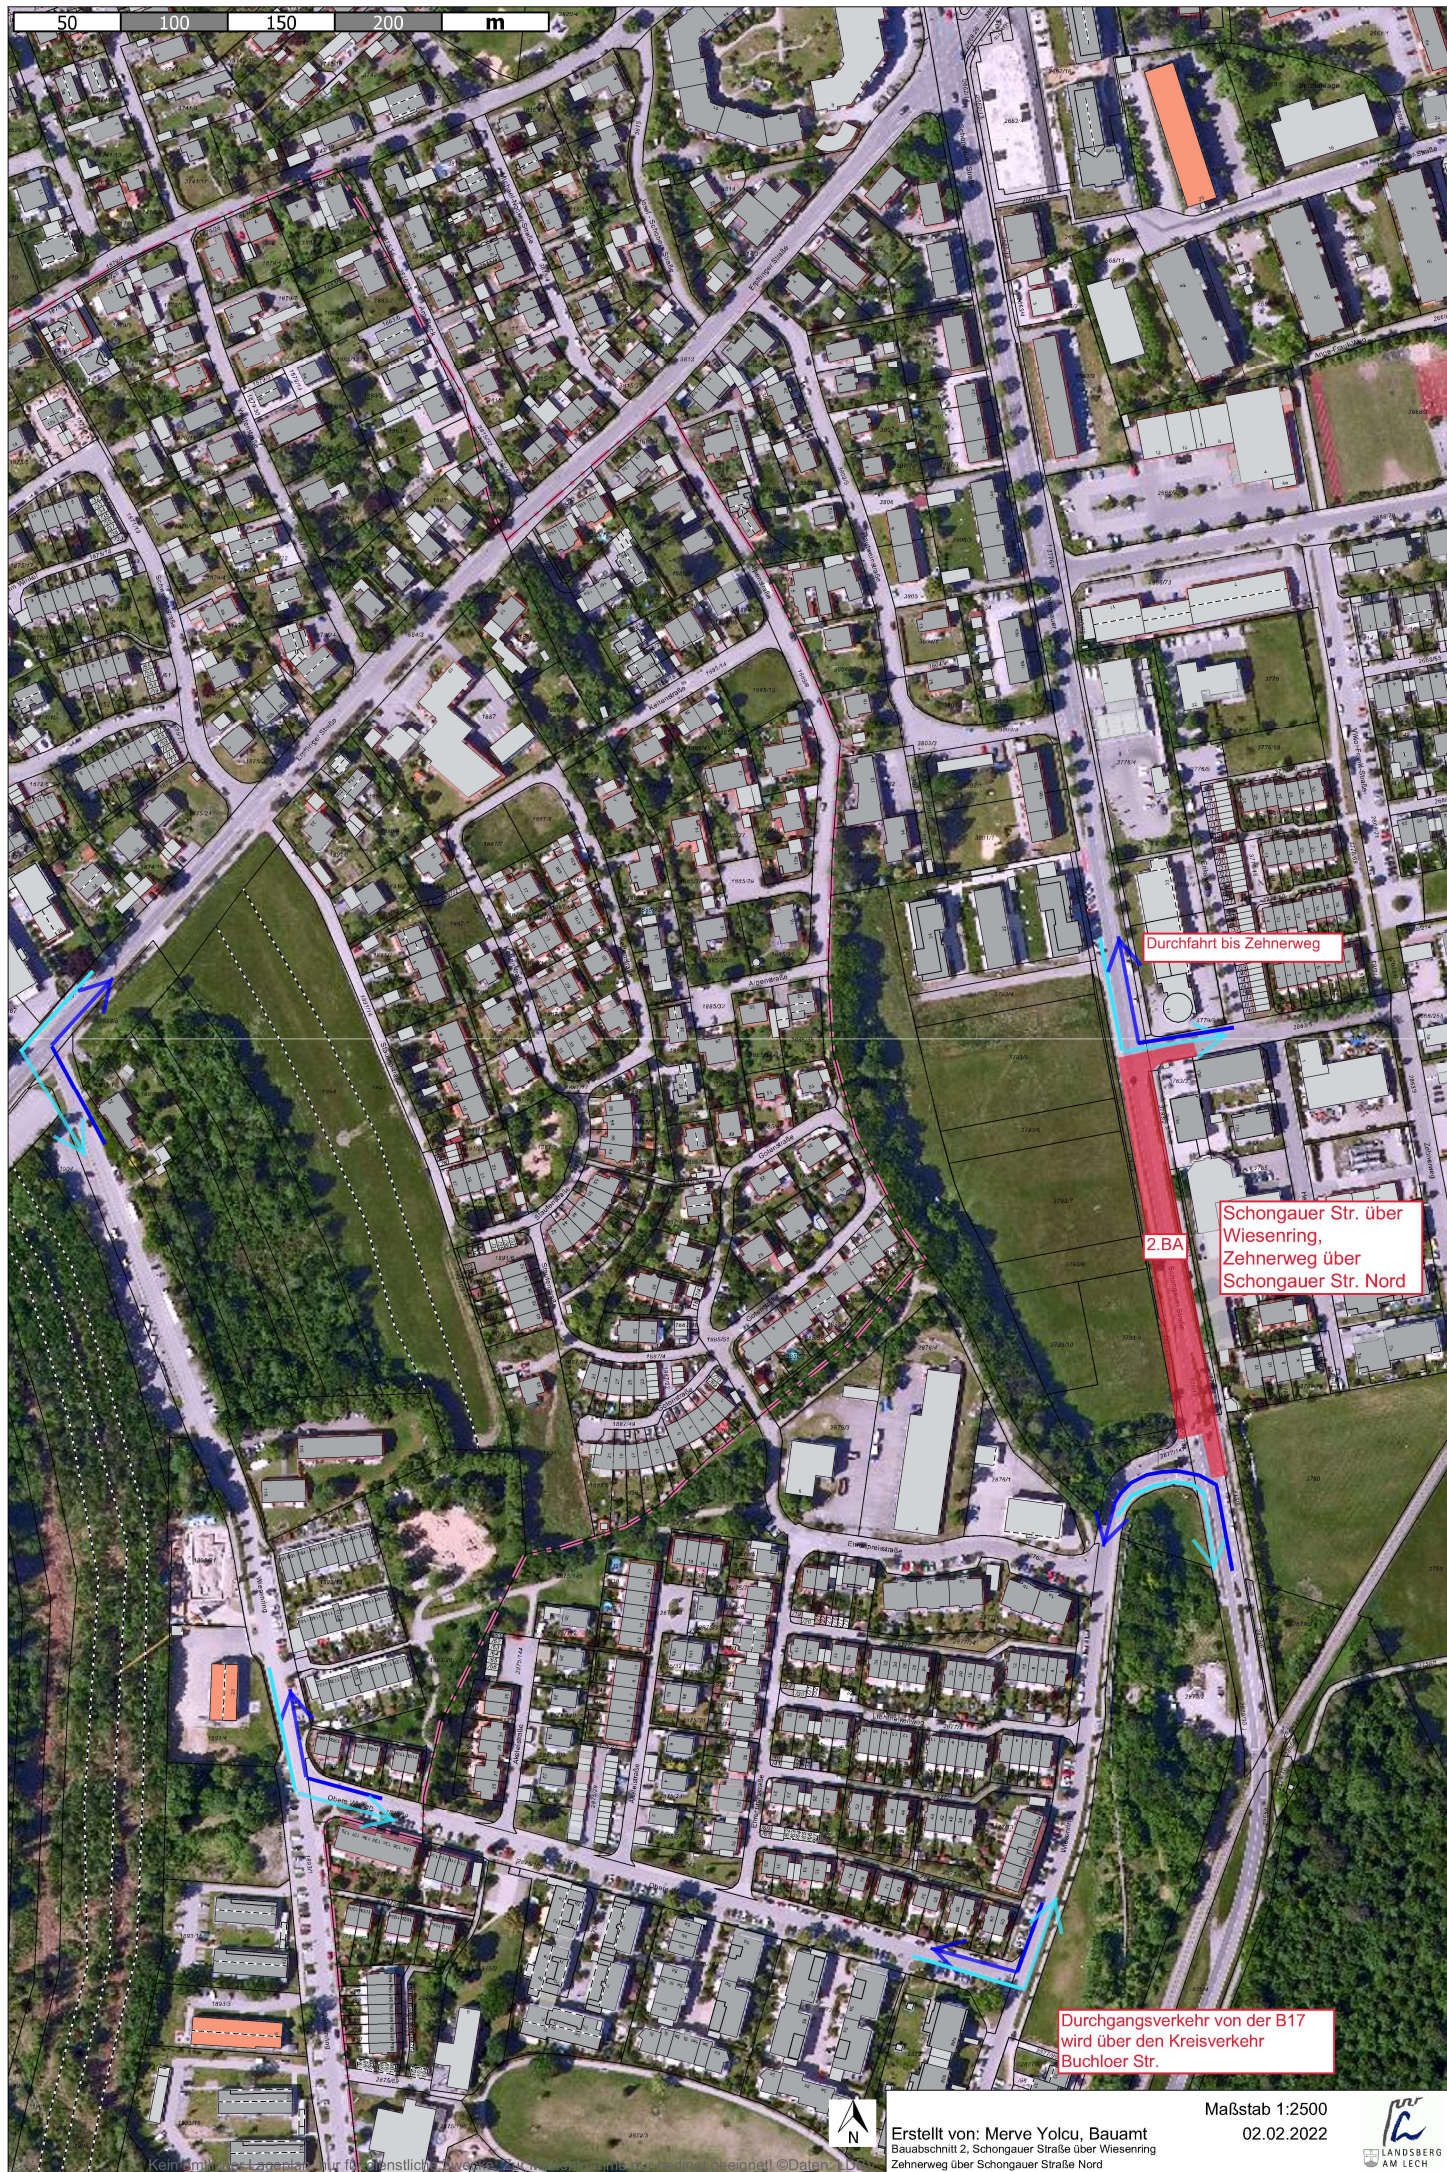

Erstellt von: Merve Yolcu, Bauamt
Baubabschnitt 2, Schongauer Straße über Wiesenring
Zehnerweg über Schongauer Straße Nord

Maßstab 1:2500
02.02.2022

