


50 100 150 200 m

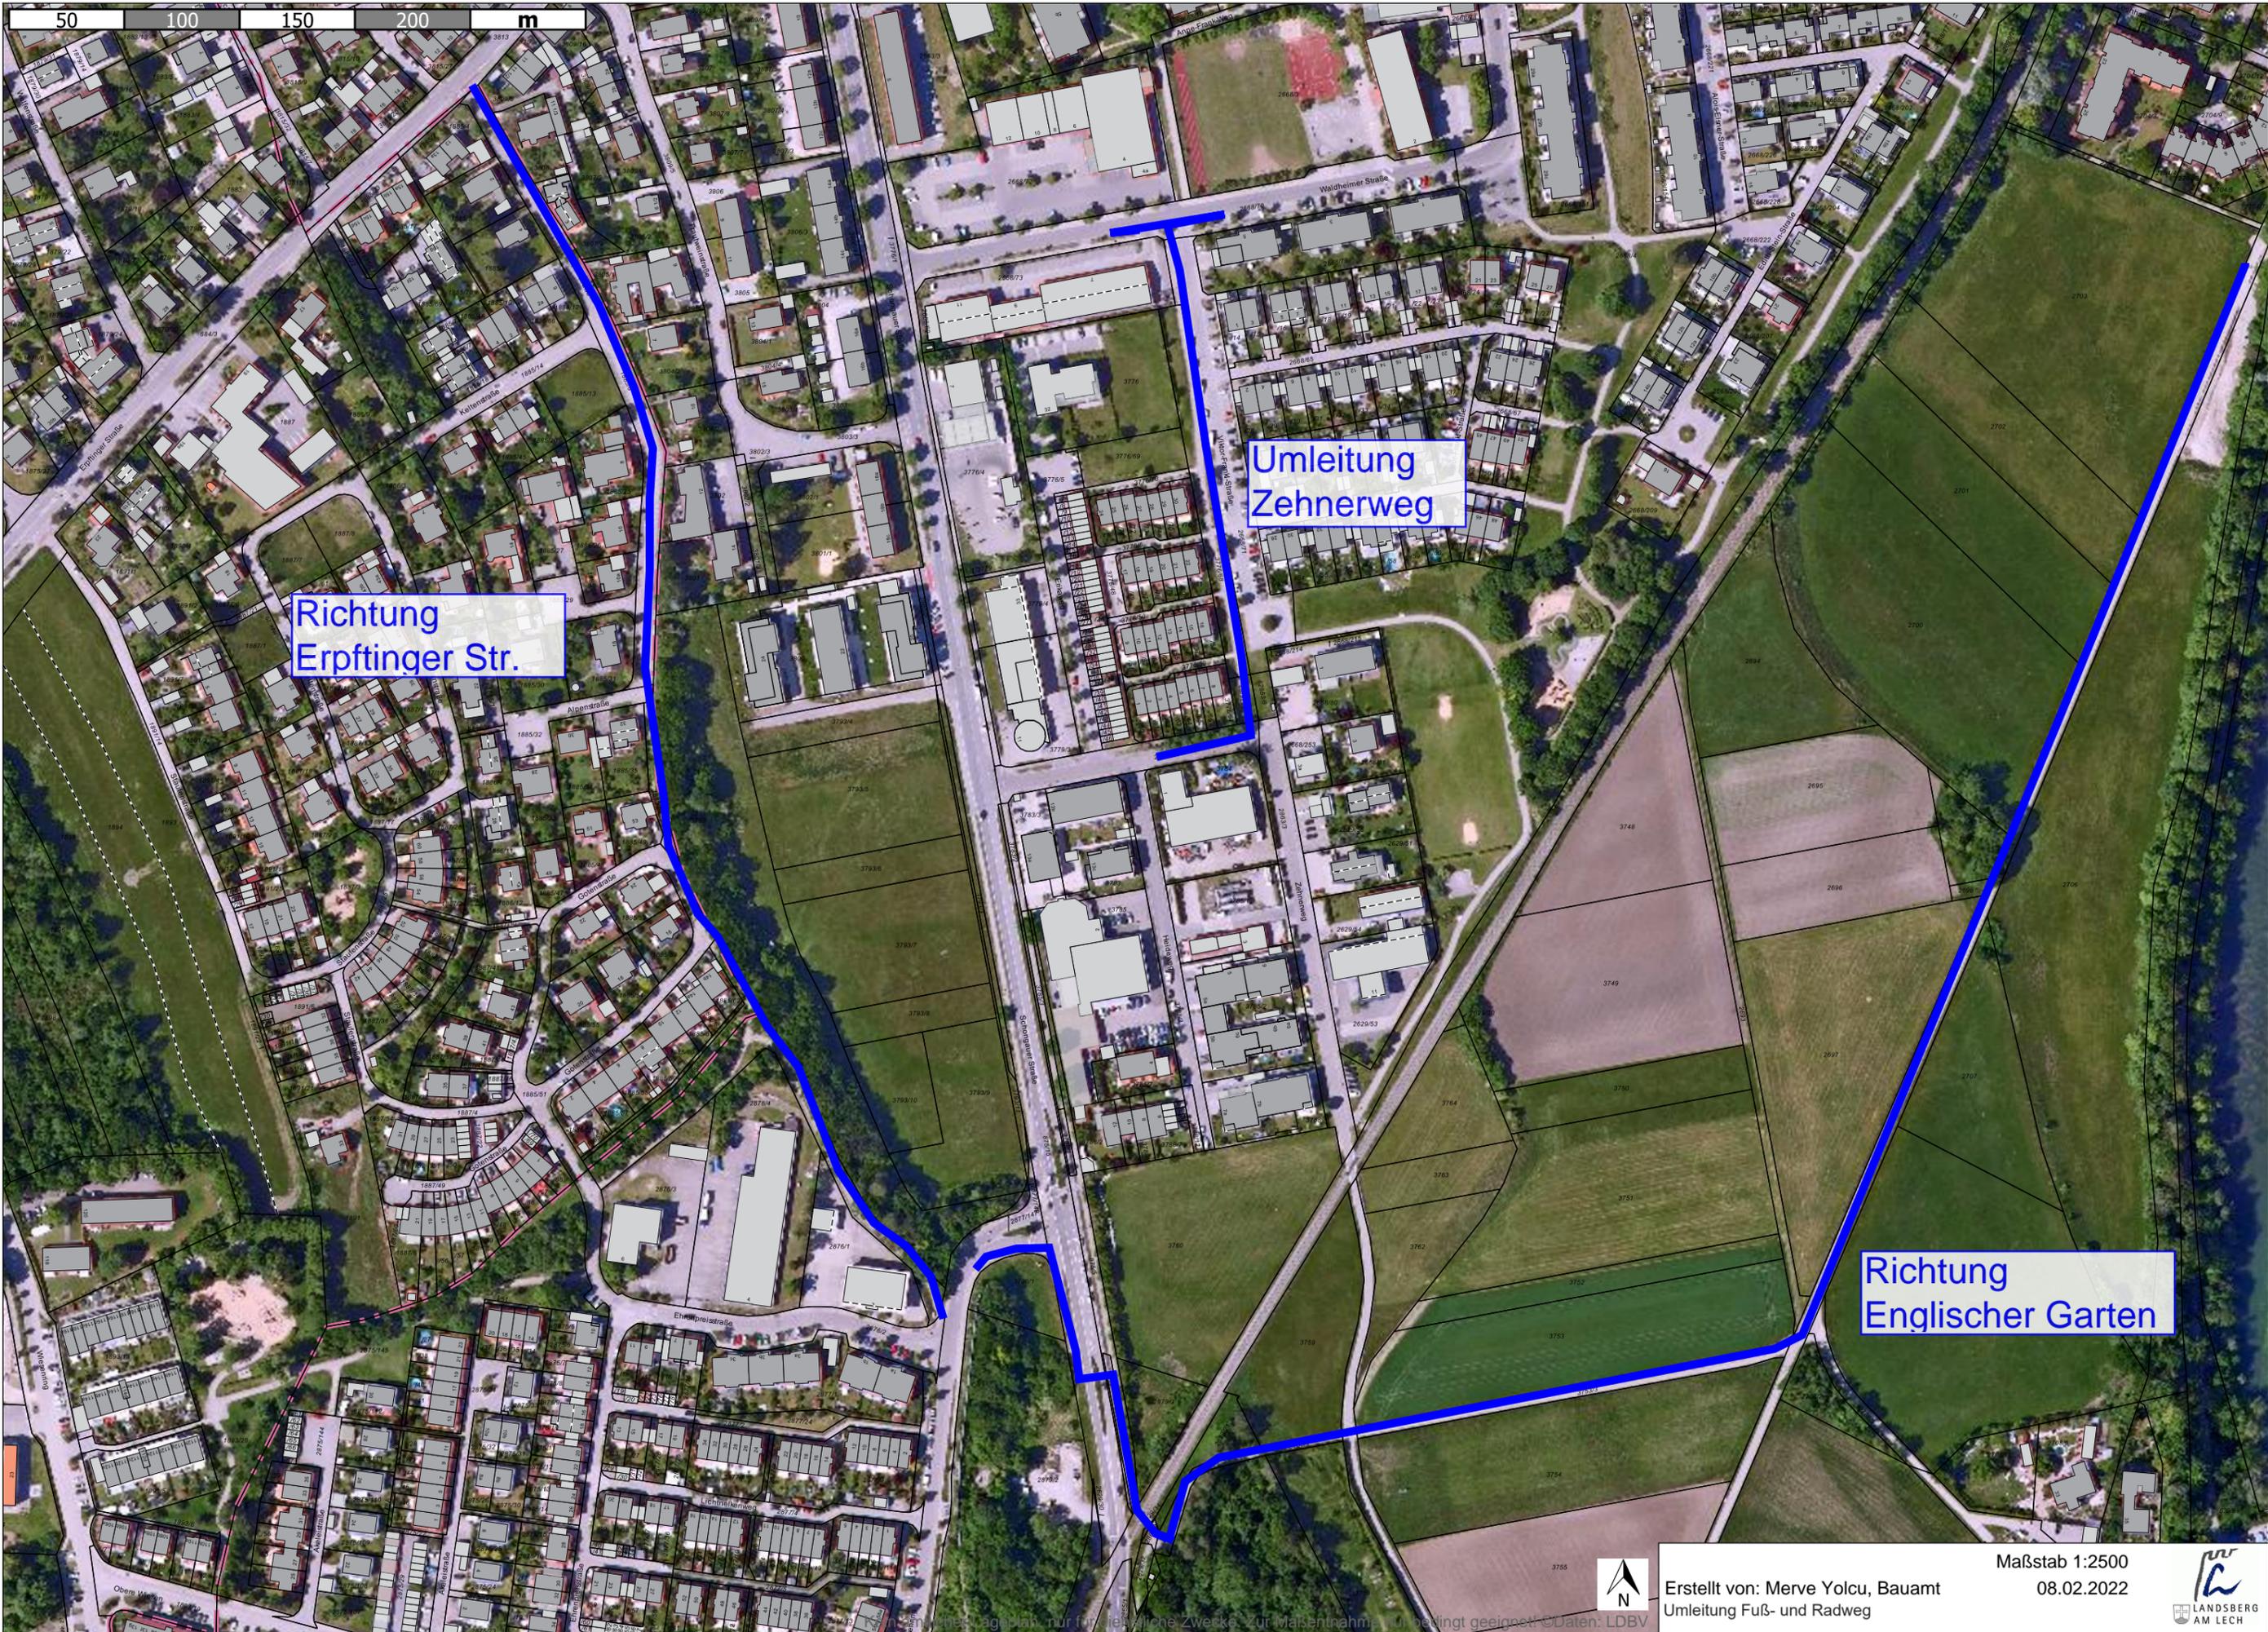

Richtung Erpfinger Str.

Umleitung Zehnerweg

Richtung Englischer Garten



Erstellt von: Merve Yolcu, Bauamt
Umleitung Fuß- und Radweg

Maßstab 1:2500
08.02.2022

