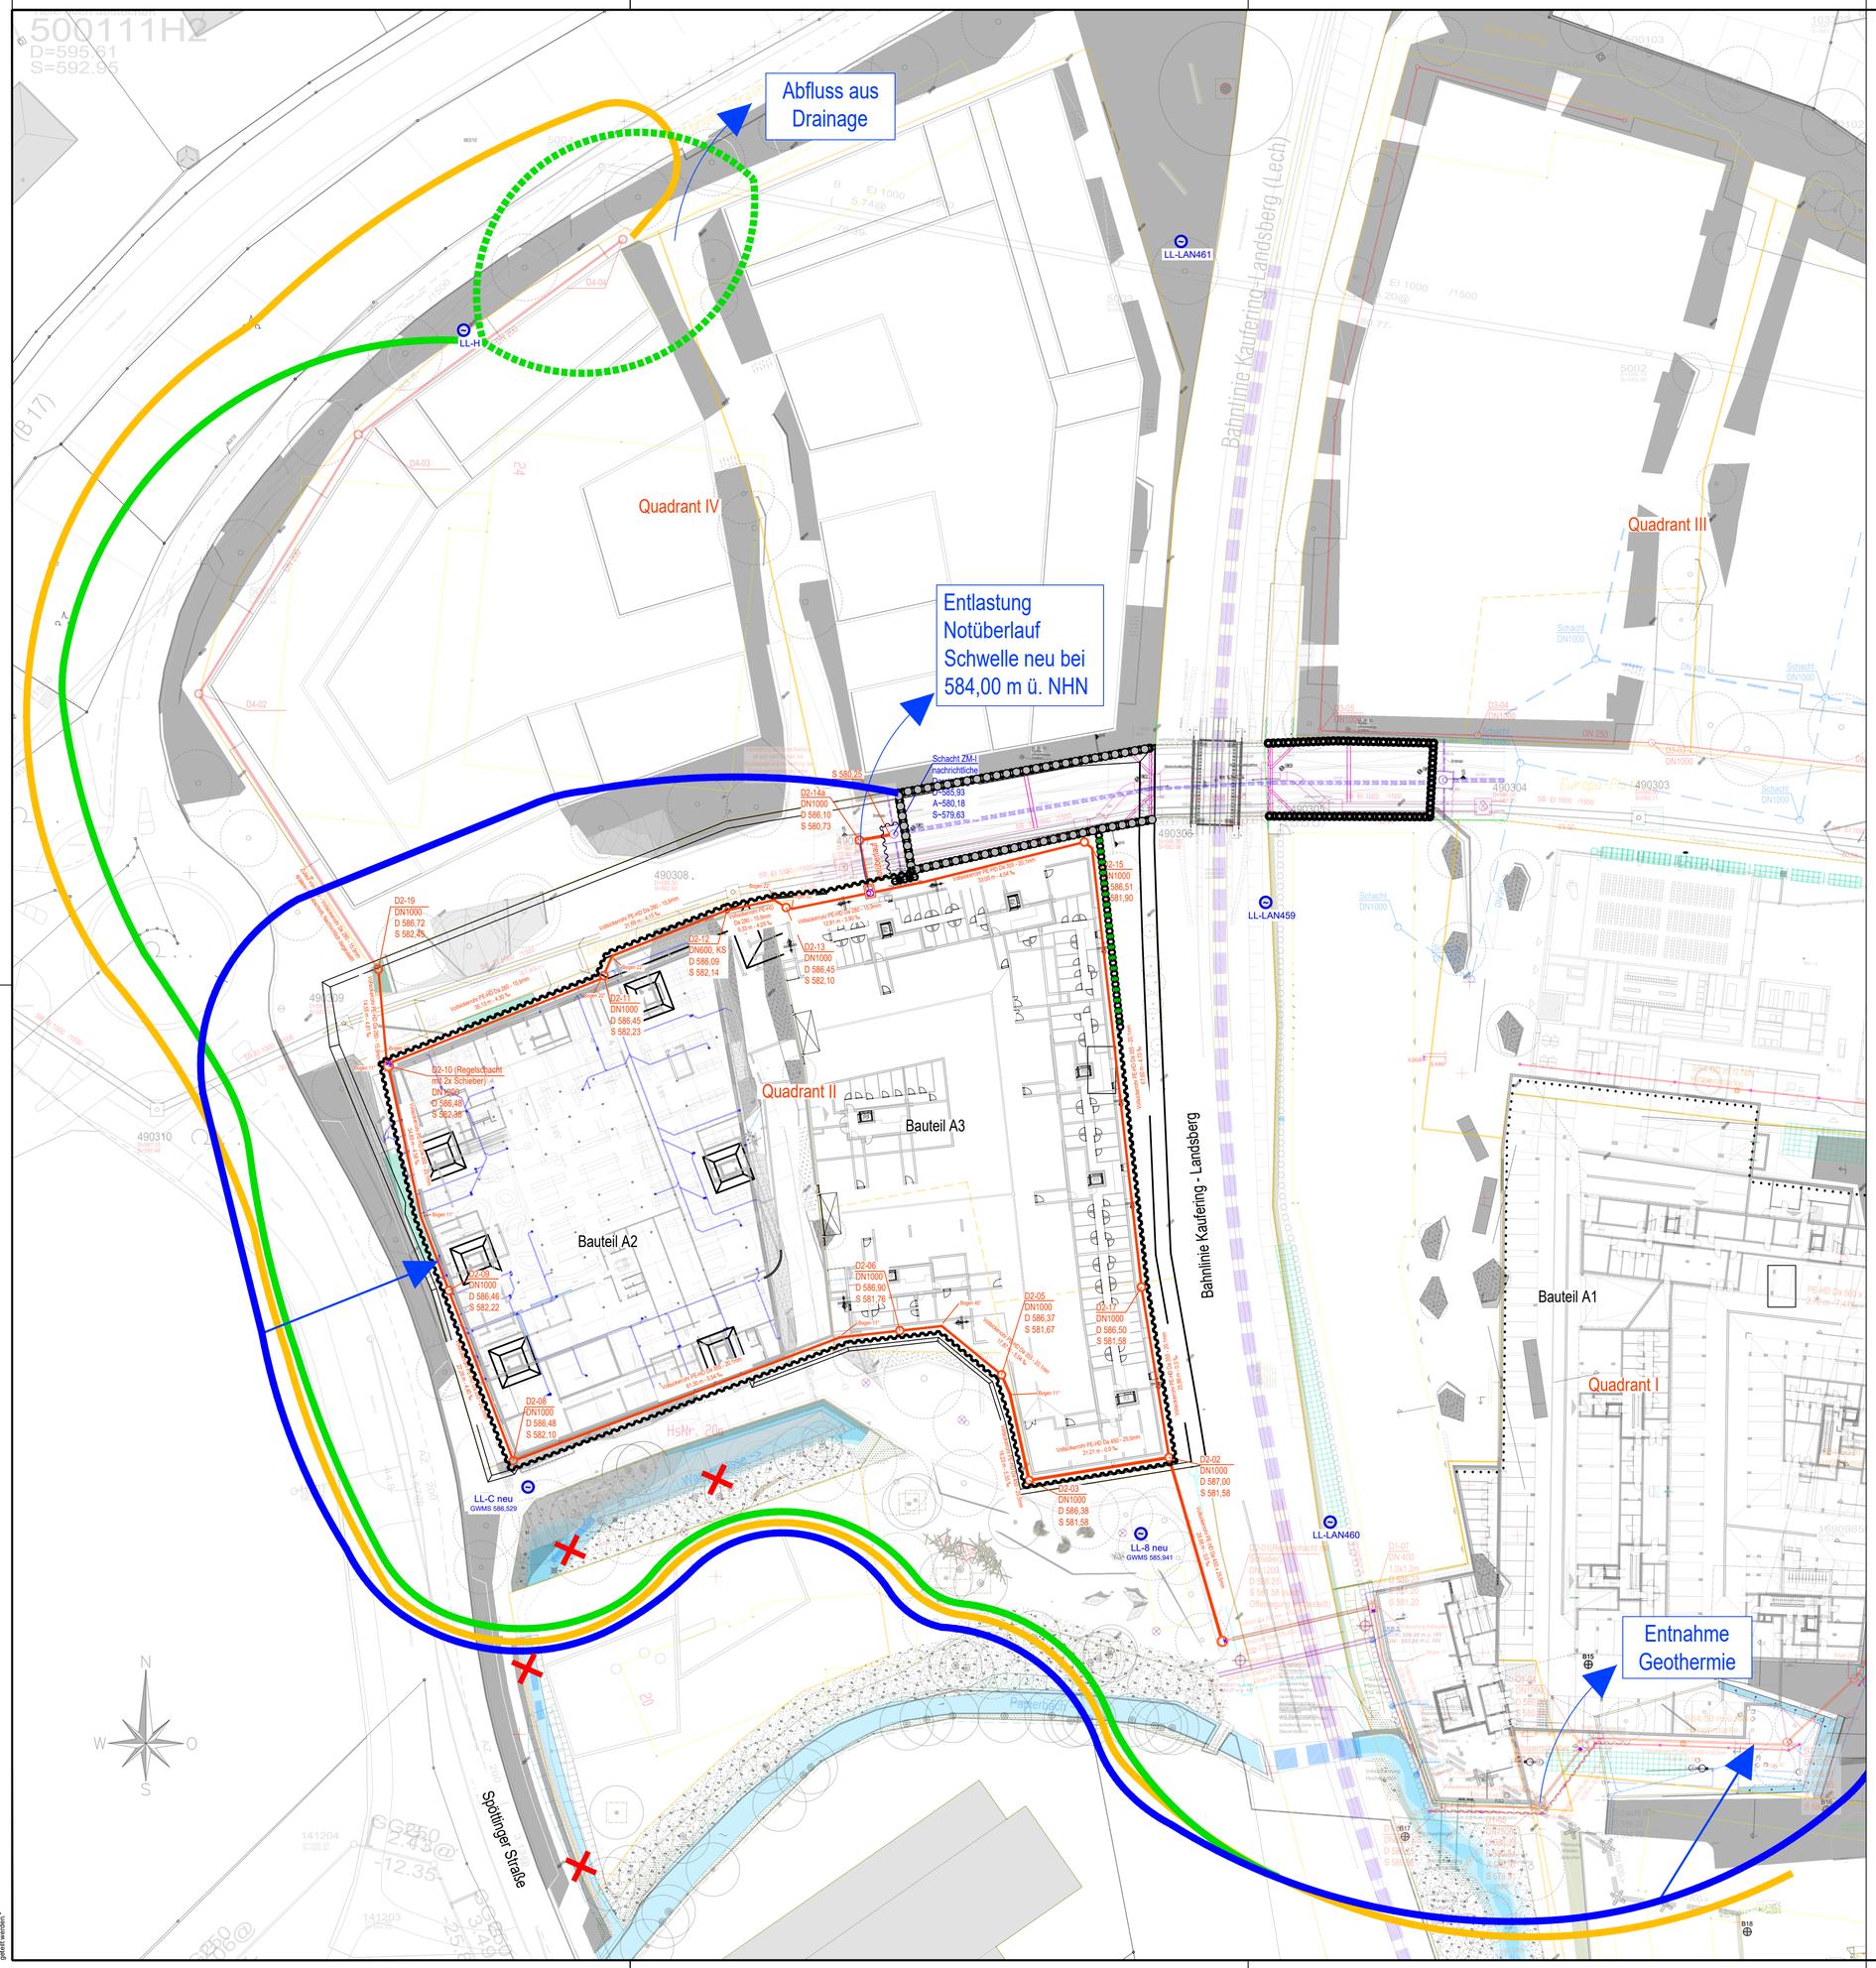

Zeichenerklärung	
	geplante und gebaute Drainageleitung
	geplante Drainageleitung
	Reichweite Inbetriebnahme Drainage QI/QII für MGW
	Reichweite Endzustand für MGW (Zufluss zu Drainage)
	Reichweite Endzustand für MGW (Abfluss aus Drainage)
	Reichweite Endzustand für HHGW
LL-C neu GWMS 586,529	Lage Grundwassermessstelle nach GMS

Plangrundlagen

ulp_ipffa_4_kla_lp_xx_fre_xxx	Dez. 2018
2017 097 - 2019.02.18 - ULP - Aufmass Bahndamm im Bereich der Bahnquerungen	Feb. 2019
ulpq1_a1_x_5_17a_gr_u1_arc_090_E	Aug. 2019
ulpq1_b2_x_4_17a_gr_u1_arc_070_C	15.05.2019
ulpq2_xx_x_5_igg_gr_xx_ent_001_B	Feb. 2020

GENEHMIGUNGSPLANUNG

vom November 2024

PLANSCHLÜSSEL

PROJEKT		BAUFELD		PHASE		VERFASSER		ART		EBENE		INHALT		NUMMER
ulp	_	ipffa	_	4	_	seh	_	lp	_	xx	_	ent	_	202

AENDERUNG	DATUM	INDEX	NAME
Aktualisierung Genehmigungsplanung	18. Jun. 2025	V3	Attenberger

INHALT: Hydraulische Reichweite Grundwasserdrainage

BAUHERR: Am Papierbach Entwicklungsgesellschaft mbH
Gautinger Straße 1d
82319 Starnberg

VORHABEN: "Urbanes Leben am Papierbach" in Landsberg am Lech Grundwasserdrainage

ANLAGE 2.4	MASSSTAB 1:500	PLANGROESSE	0.45 m2
		BEARBEITET	Attenberger
PLANNUMMER 202	PROJEKTNUMMER 13307	GEZEICHNET	Simmer
		GEPRUEFT	Brandhorst
DATUM 19. November 2024		DATEI ulp_ipffa_4_seh_lp_xx_ent_202_V3.dwg	

UNTERSCHRIFT

Entwurfsverfasser | Bauherr | ppa. Marius Jung

SEHLHOFF GMBH
Industriestraße 10
84137 Vilsbiburg
www.sehlhoff.eu
Telefon 08741 9604-0
Telefax 08741 9604-99
vilsbiburg@sehlhoff.eu
SEHLHOFF GMBH INGENIEURE + ARCHITEKTEN

"Diese Zeichnung ist unser geistiges Eigentum. Sie darf gemäß §§ 2 und 11 ff UrhG und §23 BGB ohne unsere schriftliche Genehmigung weder vervielfältigt und unbefugt verwertet, noch Dritten zur Einsicht überlassen oder in sonstiger Weise inhaltlich mitgeteilt werden."