


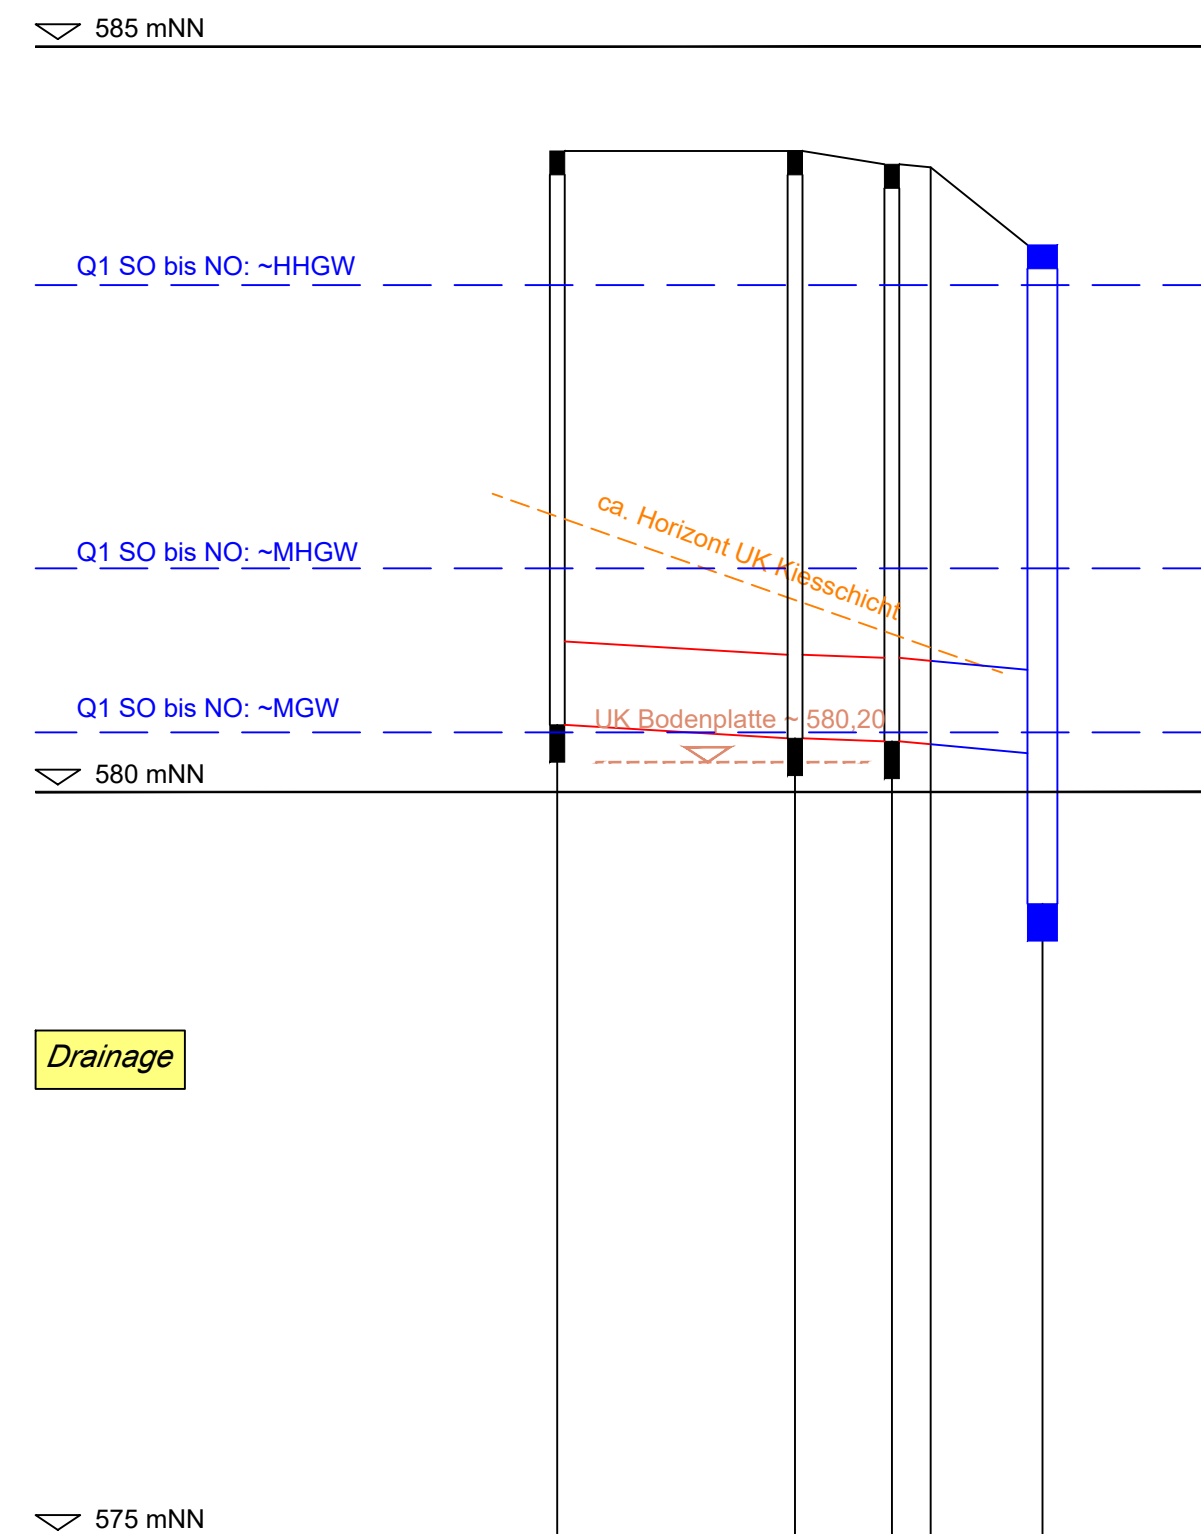

Station [m]	0,00		15,95		22,45		25,15	
Haltungsbezeichnung		D1-10	D1-09	D1-01	S19a			
Schachtbezeichnung	D1-10		D1-09	D1-01	Schacht S 19			
Schachtdurchmesser	DN 1000		DN 1000		DN 1000		DN 2000	
Schachtdeckelhöhe [mNN]	594,30		594,30		594,26		593,67	
Tiefe [m]	3,85		3,95		3,92		4,50	
Schachtsohlhöhe [mNN]	590,45		590,35		590,34		590,32	
Rohrsohle [mNN]	590,45		590,35		590,34		590,32	
Sohlgefälle [o/oo]	5,64		3,08		7,41		11,43	
Haltungslänge [m]	15,95		6,50		2,70		~6,50	
Nennweite / Material	PE-HD Da 560 x 31,6 mm Vollrohr		PE-HD Da 560 x 31,6 mm Vollrohr		PE-HD Da 560 x 31,6 mm Vollrohr			

PLANSCHLÜSSEL

Aktualisierung Genehmigungsplanung	18. Jun. 2025	V7	Attenberger
Schacht D1-01 in DN 1000, Trasse bis S19 angepasst	12. Feb. 2020	V6	Attenberger
Trasse D1-03 bis S19 angepasst	7. Feb. 2020	V6	Attenberger
Trasse D1-05 bis D1-01 angepasst	9. Dez. 2019	V5	Attenberger
Schacht D2-01 und Schacht D1-04 bis D1-01 Deckelhöhen angepasst	9. Sept. 2019	V4	Wasekah
Schacht D1-03 und Bodenplatte angepasst	26. Juni 2019	V3	Wasekah
Trasse D1-07 bis D1-01 angepasst	1. April 2019	V2	Attenberger
Trasse D1-07 bis D1-01 angepasst	6. März 2019	V1	Attenberger
AENDERUNG	DATUM	INDEX	NAME

BAUHERR	Am Papierbach Entwicklungsgesellschaft mbH Gautinger Straße 1d 82319 Starnberg
VORHABEN	"Urbanes Leben am Papierbach" in Landsberg am Lech Grundwasserdrainage

UNTERSCHRIFT		
Entwurfsverfasser	Bauherr	ppa. Marius Jung



SEHLHOFF GMBH
INGENIEURE + ARCHITEKTEN