




Schnitt A-A

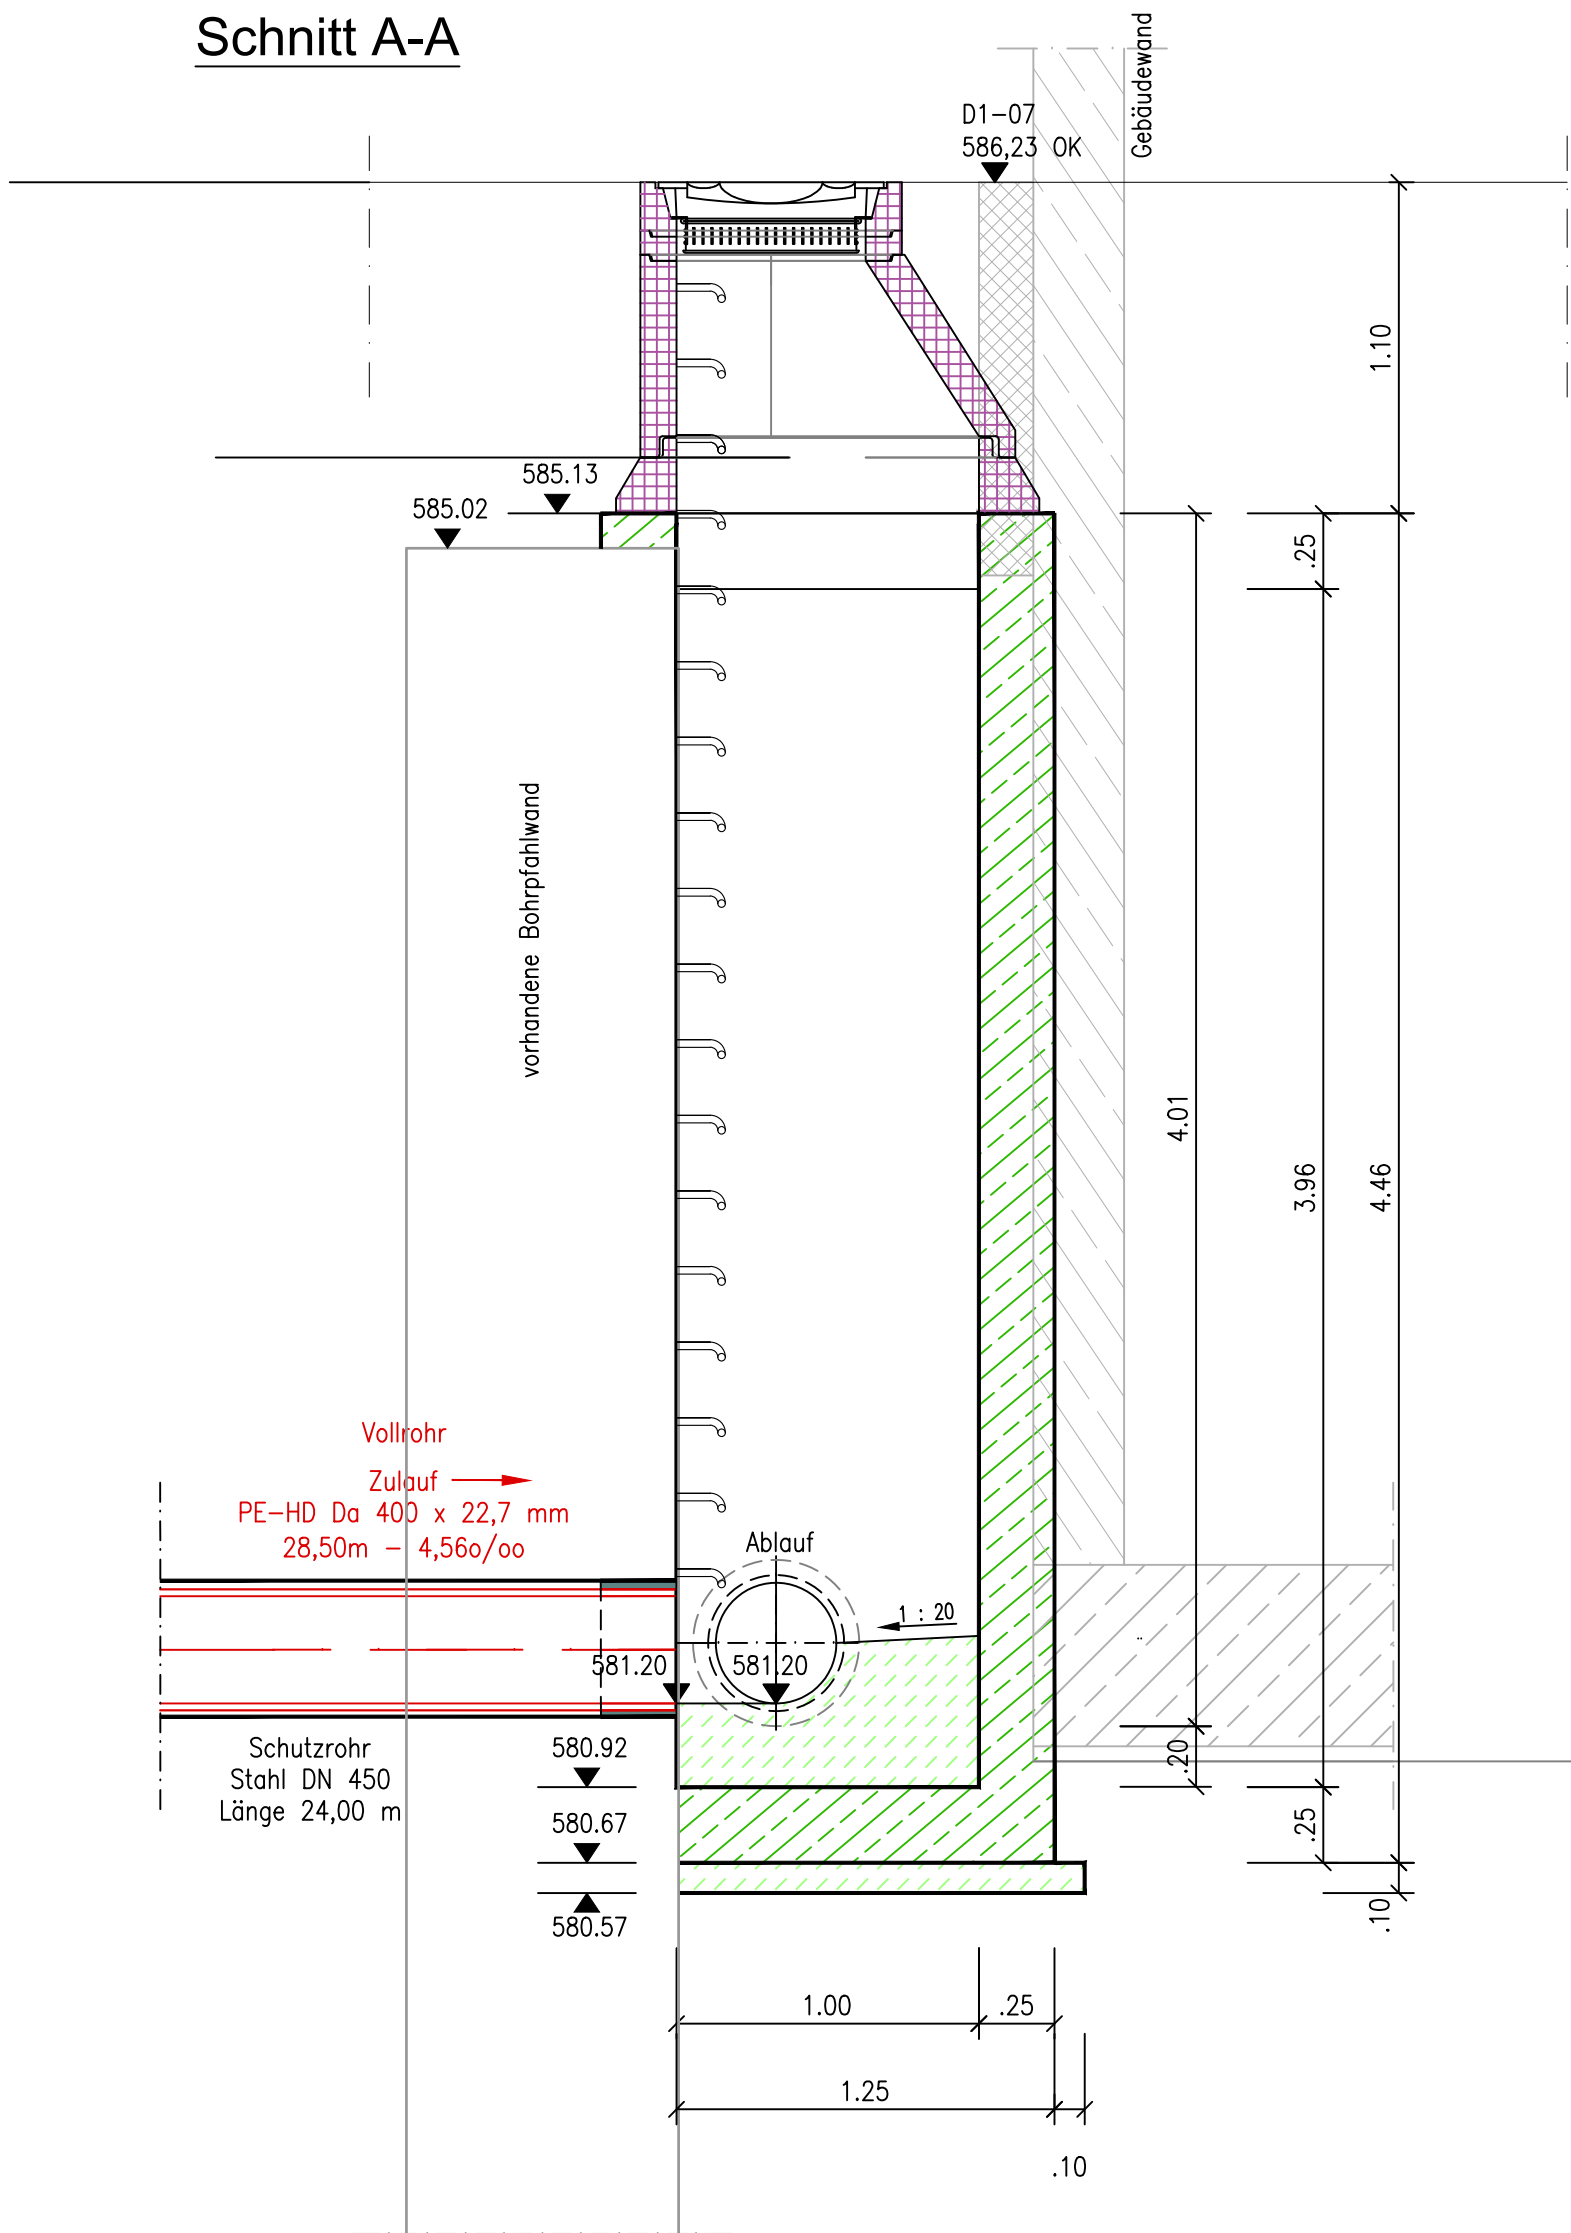

Schnitt B-B

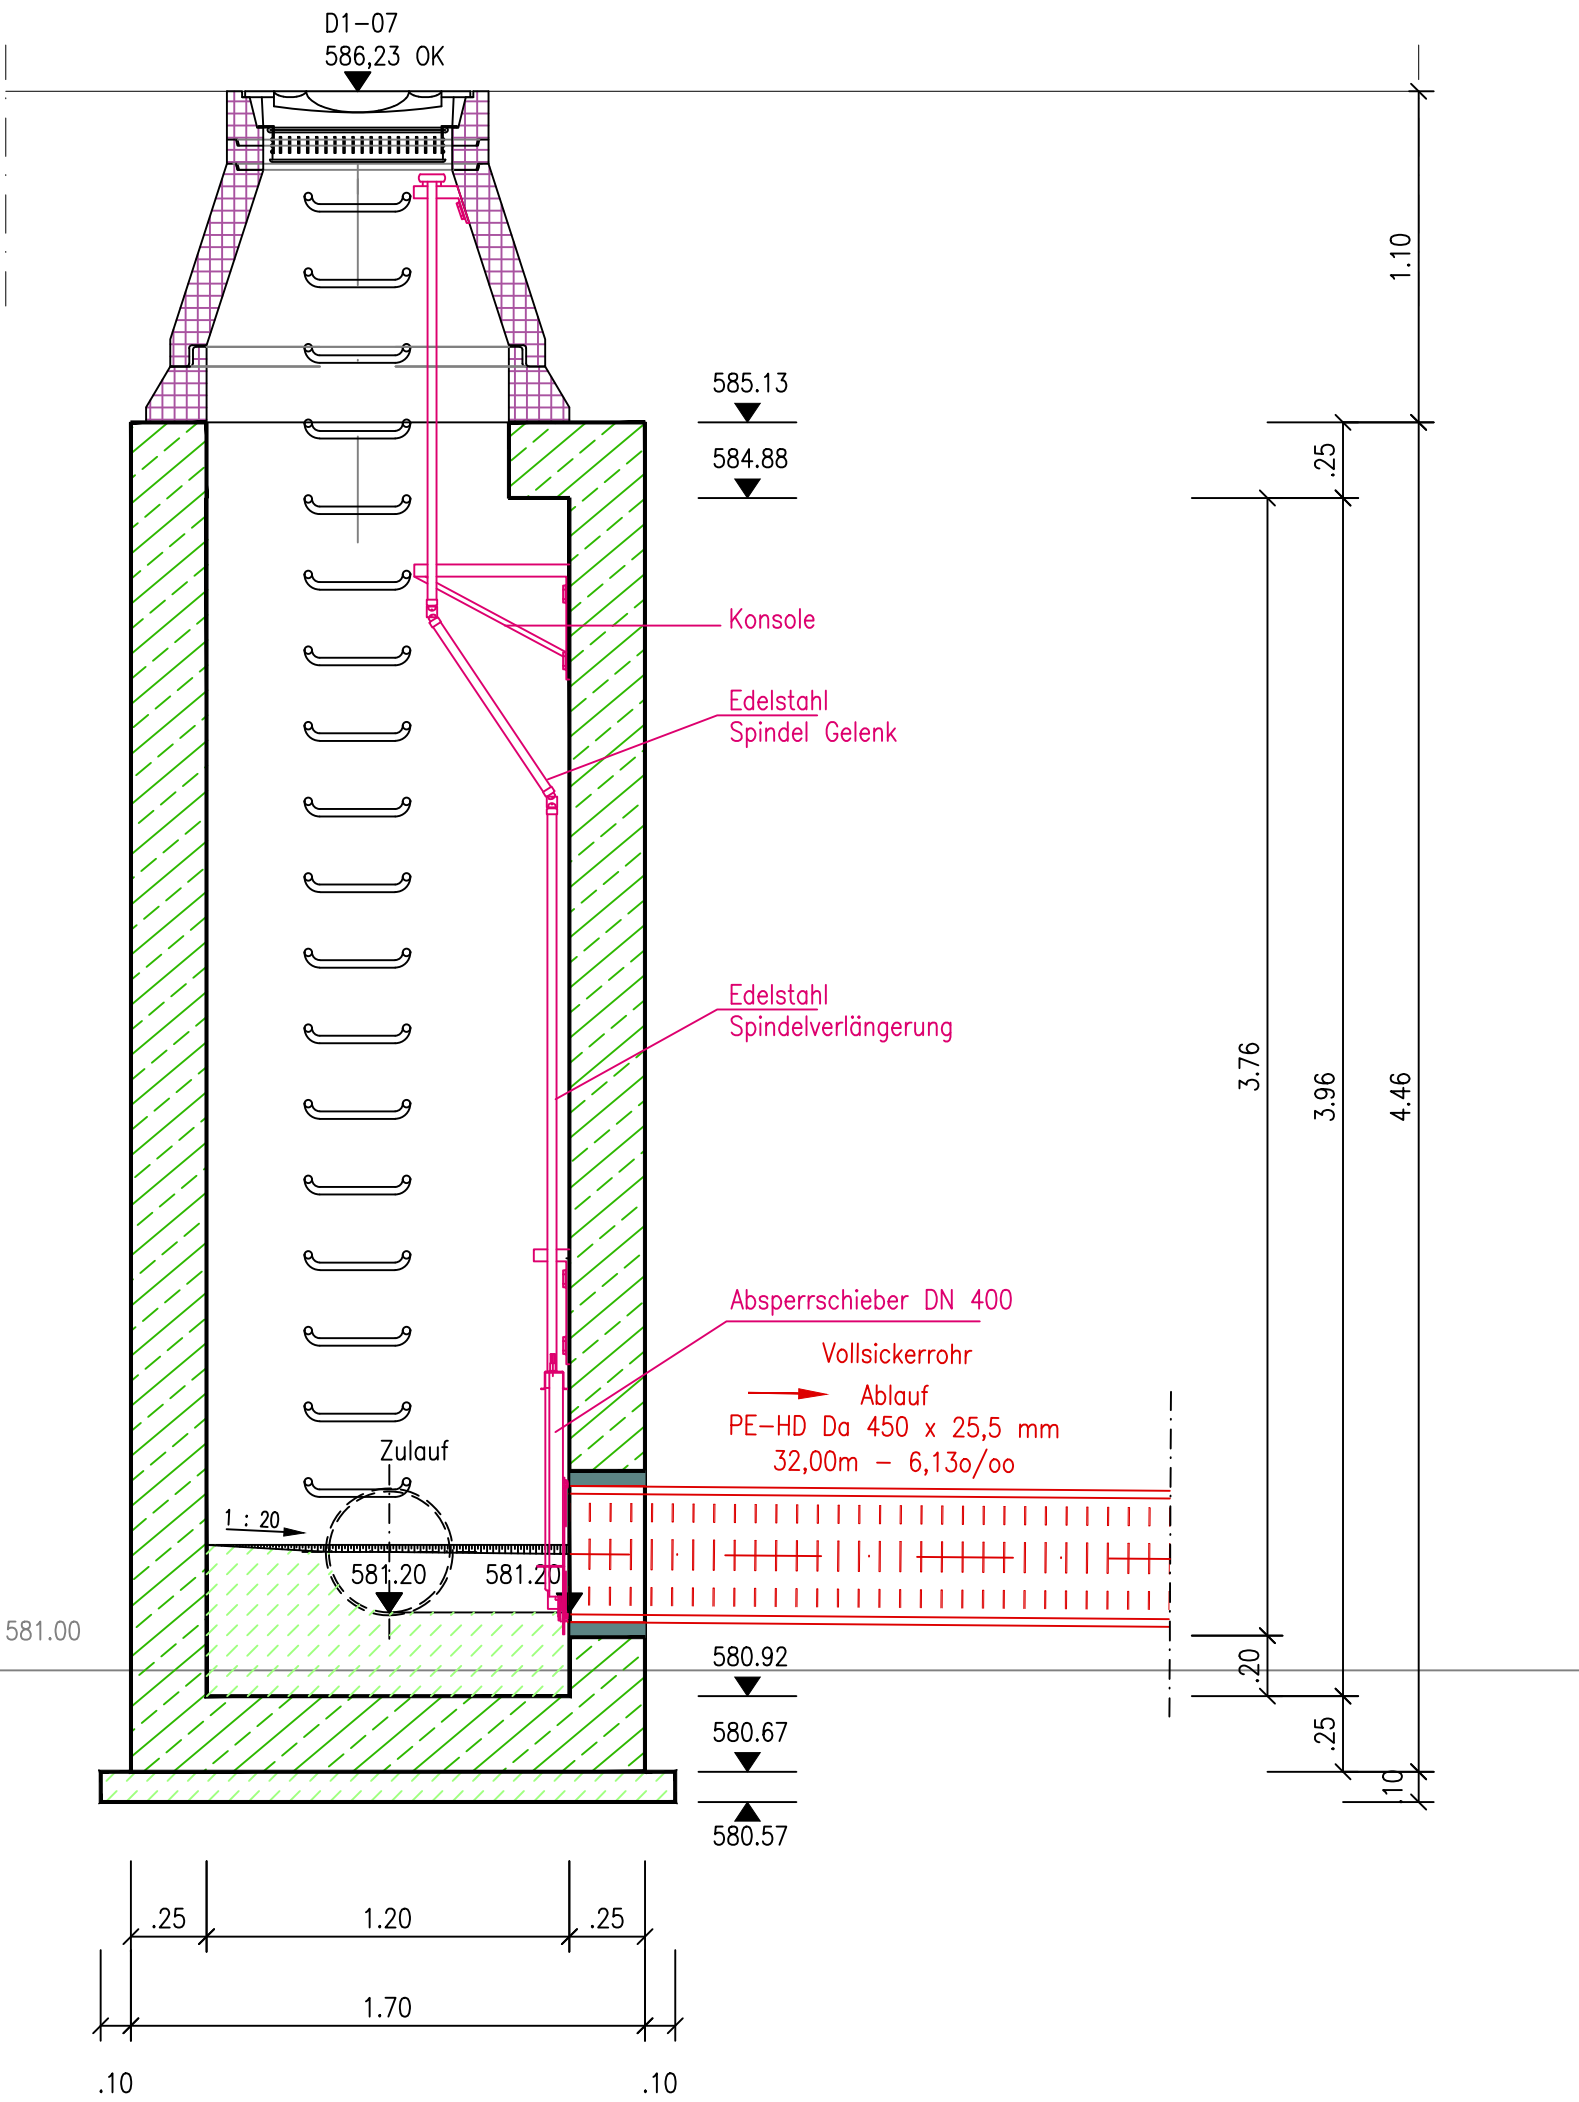

Grundriss / Draufsicht

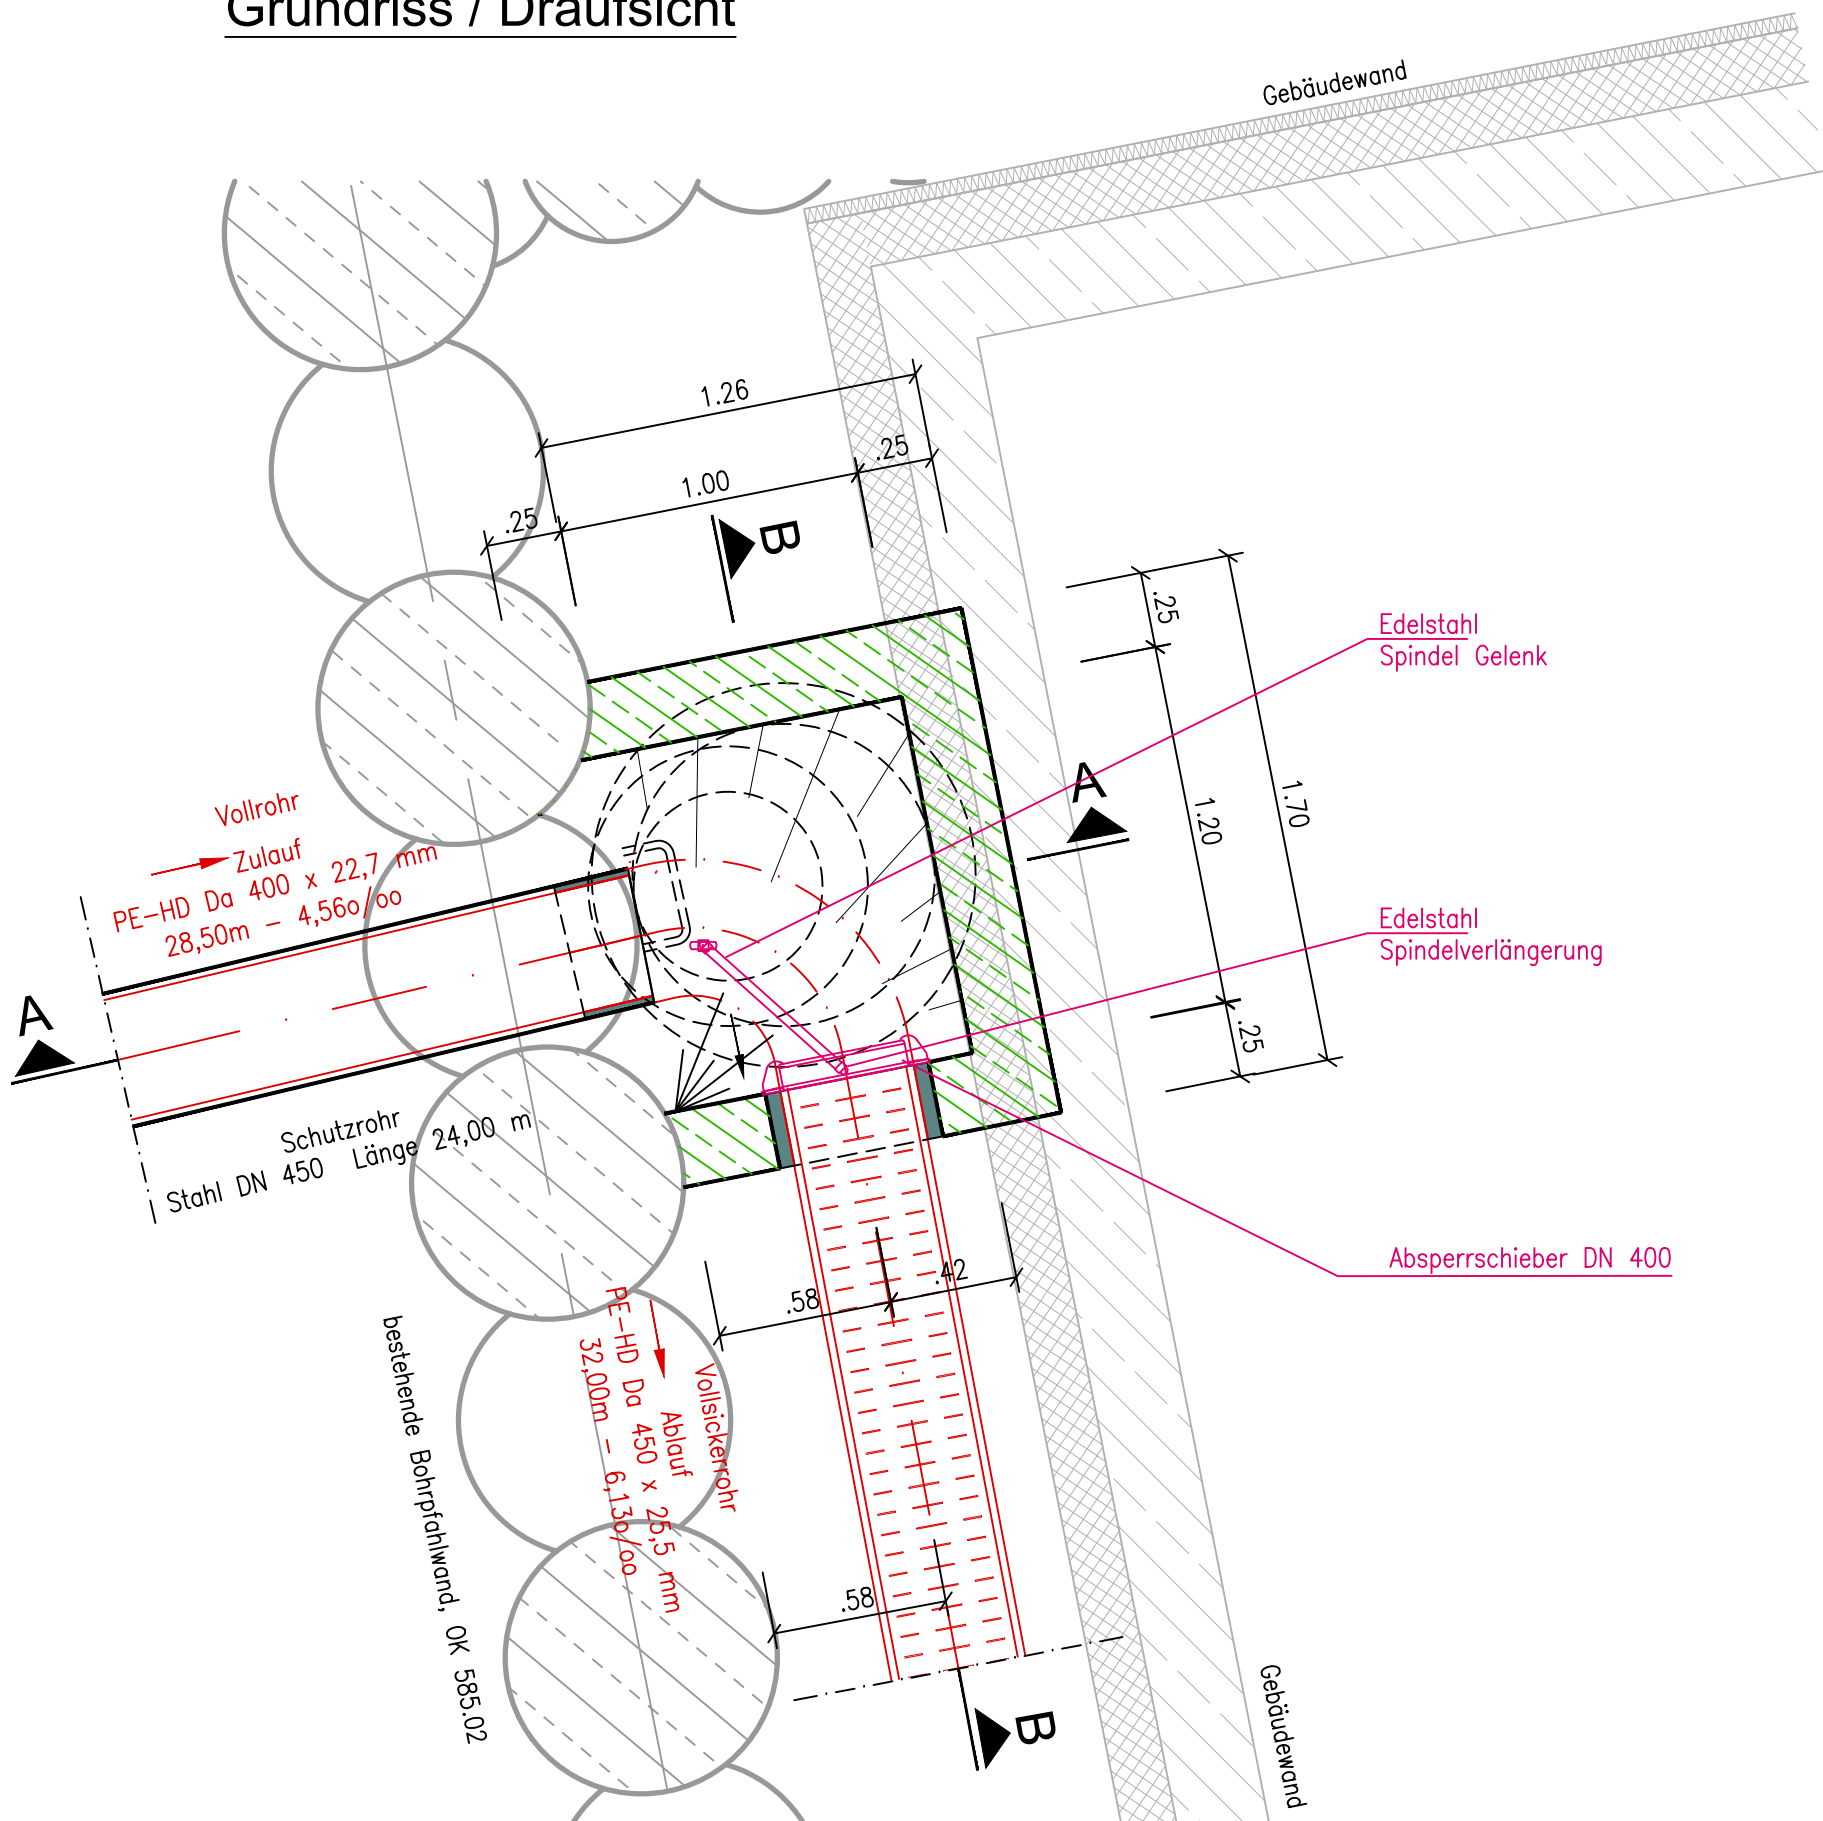

Zeichenerklärung

	geplanter Stahlbeton C 35/45
	geplanter Profilbeton C 25/30
	geplantes Betonfertigteile

GENEHMIGUNGSPLANUNG

vom November 2024

PLANSCHLÜSSEL

PROJEKT	BAUFELD	PHASE	VERFASSER	ART	EBENE	INHALT	NUMMER
ulp	ipffa	4	seh	dt	xx	ent	116

Schiebervorlängerung ergänzt	26. Juni 2019	V4	Wasekah
Lage Schacht und Sickerrohr	1. April 2019	V3	Attenberger
Lage Vollsickerrohr	6. März 2019	V1	Attenberger

AENDERUNG	DATUM	INDEX	NAME
-----------	-------	-------	------

INHALT Schachtbauwerk D1-07

BAUHERR	Am Papierbach Entwicklungsgesellschaft mbH Gautinger Straße 1d 82319 Starnberg
VORHABEN	"Urbanes Leben am Papierbach" in Landsberg am Lech Grundwasserdrainage

ANLAGE	4.1	MASSSTAB	1:25	PLANGROESSE	0,42 m2
PLANNUMMER	116	PROJEKTNUMMER	13307	GEZEICHNET	Attenberger
DATUM	19. November 2024	DATEI	ulp_ipffa_4_seh_dt_xx_ent_116_V4.dwg	GEPRUEFT	Brandhorst

UNTERSCHRIFT		
Entwurfsverfasser	Bauherr	ppa. Marius Jung

SEHLHOFF GMBH

Industriestraße 10
84137 Vilsbiburg
www.sehlhoff.eu

Telefon 08741 9604-0
Telefax 08741 9604-99
vilsbiburg@sehlhoff.eu

