




Schnitt A-A

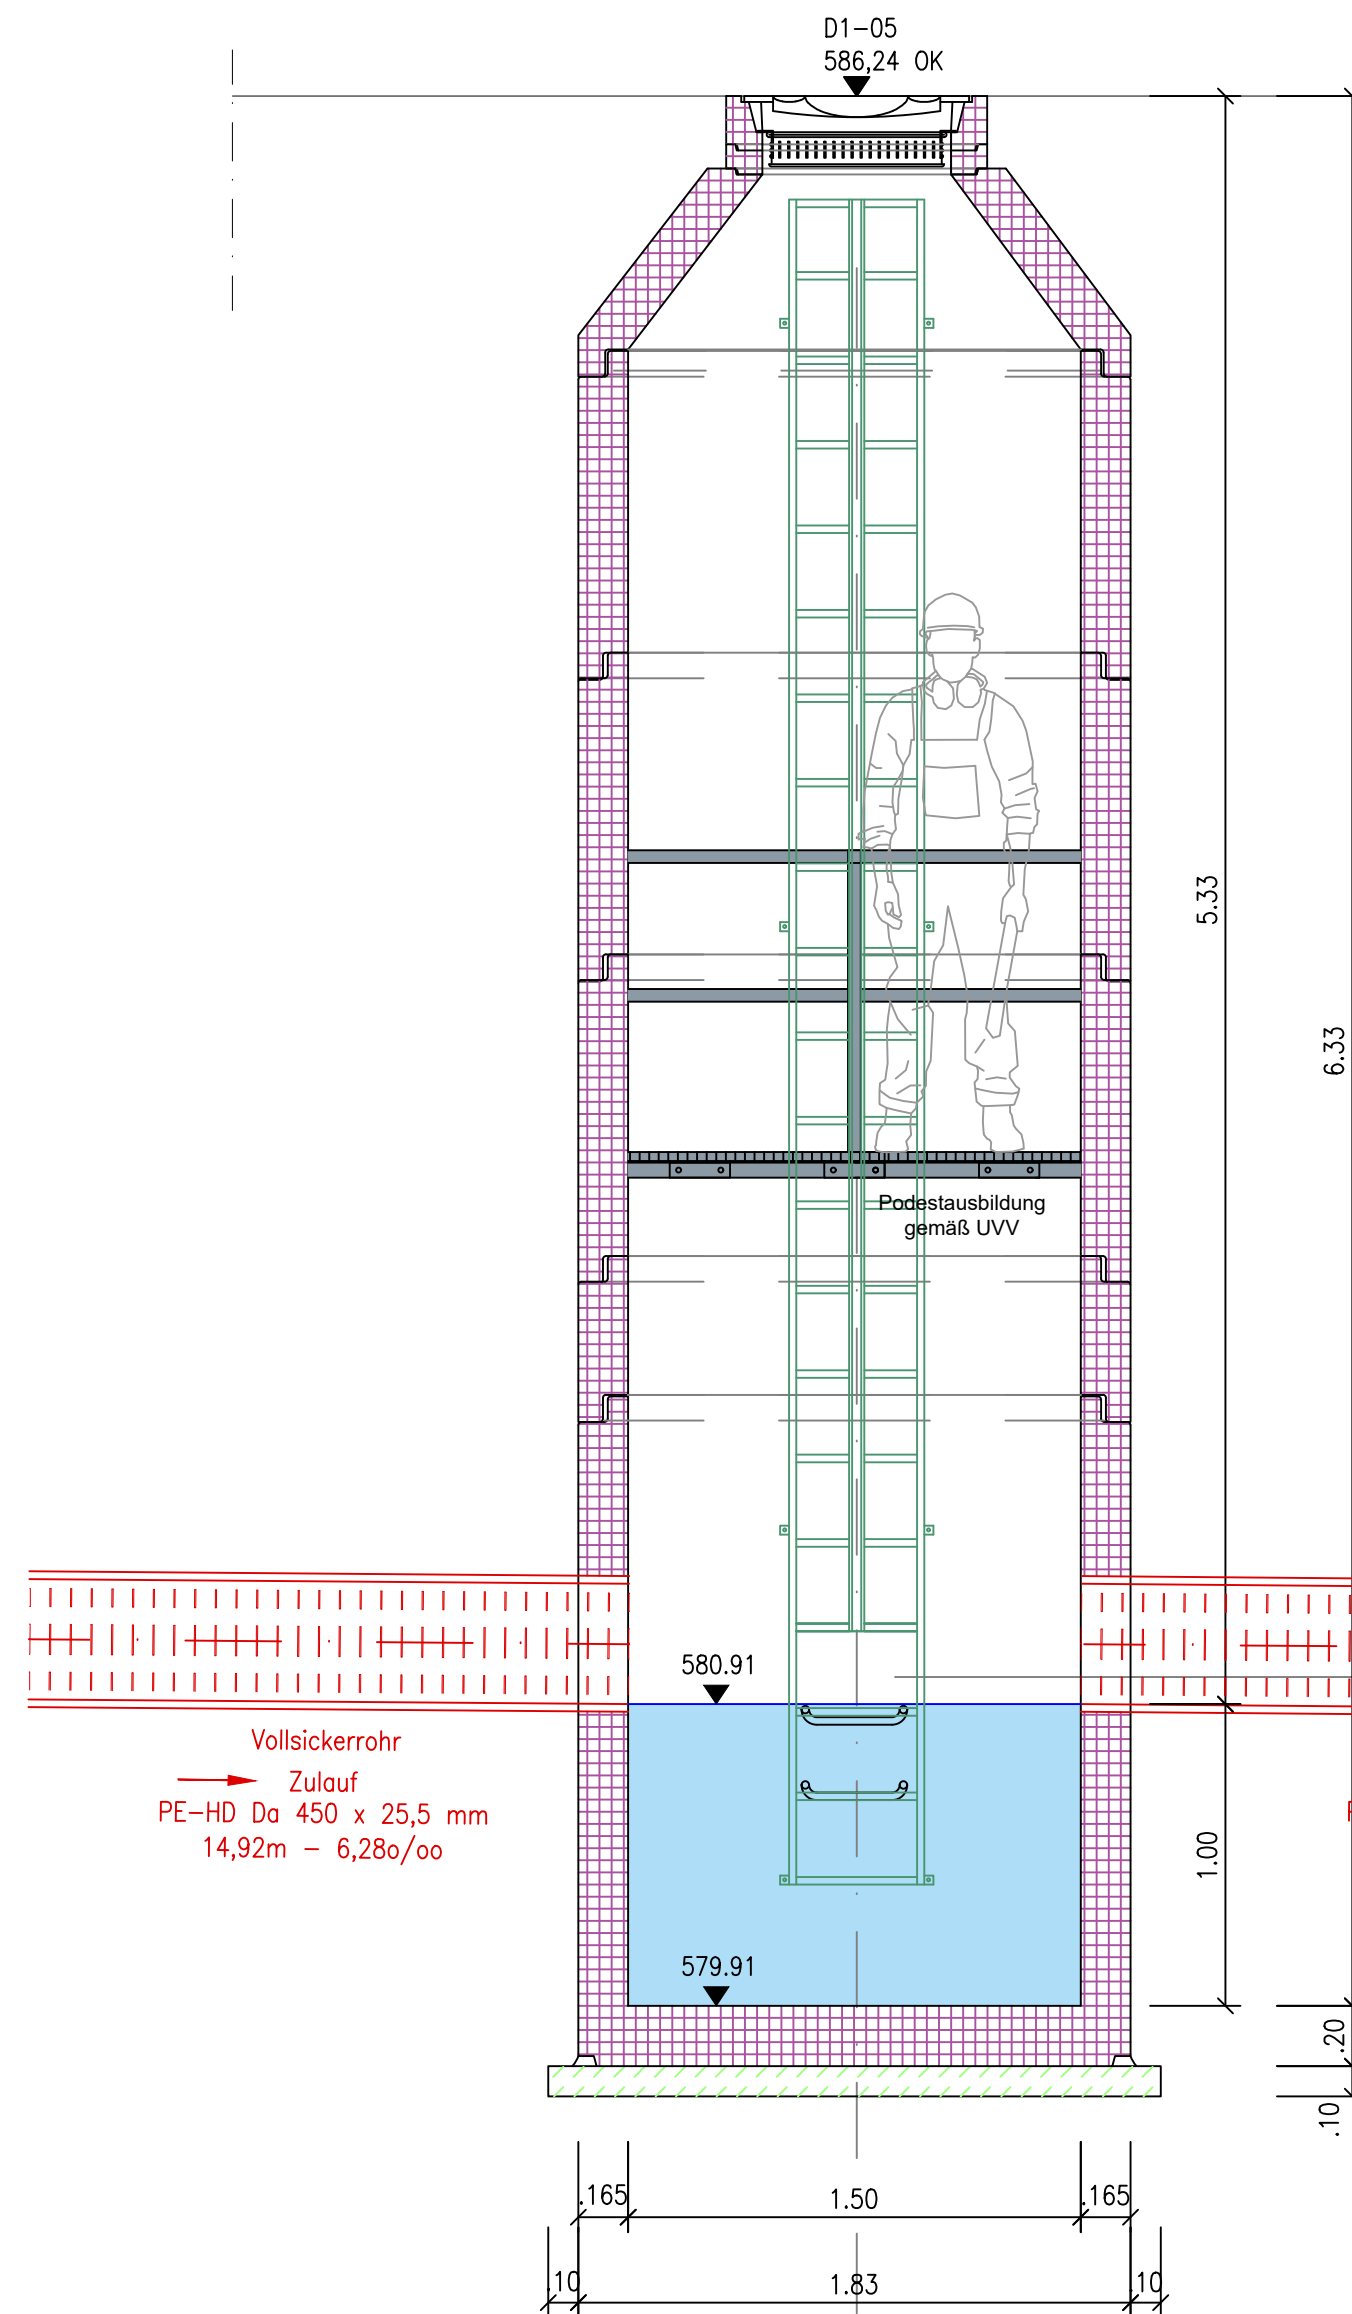

Schnitt B-B

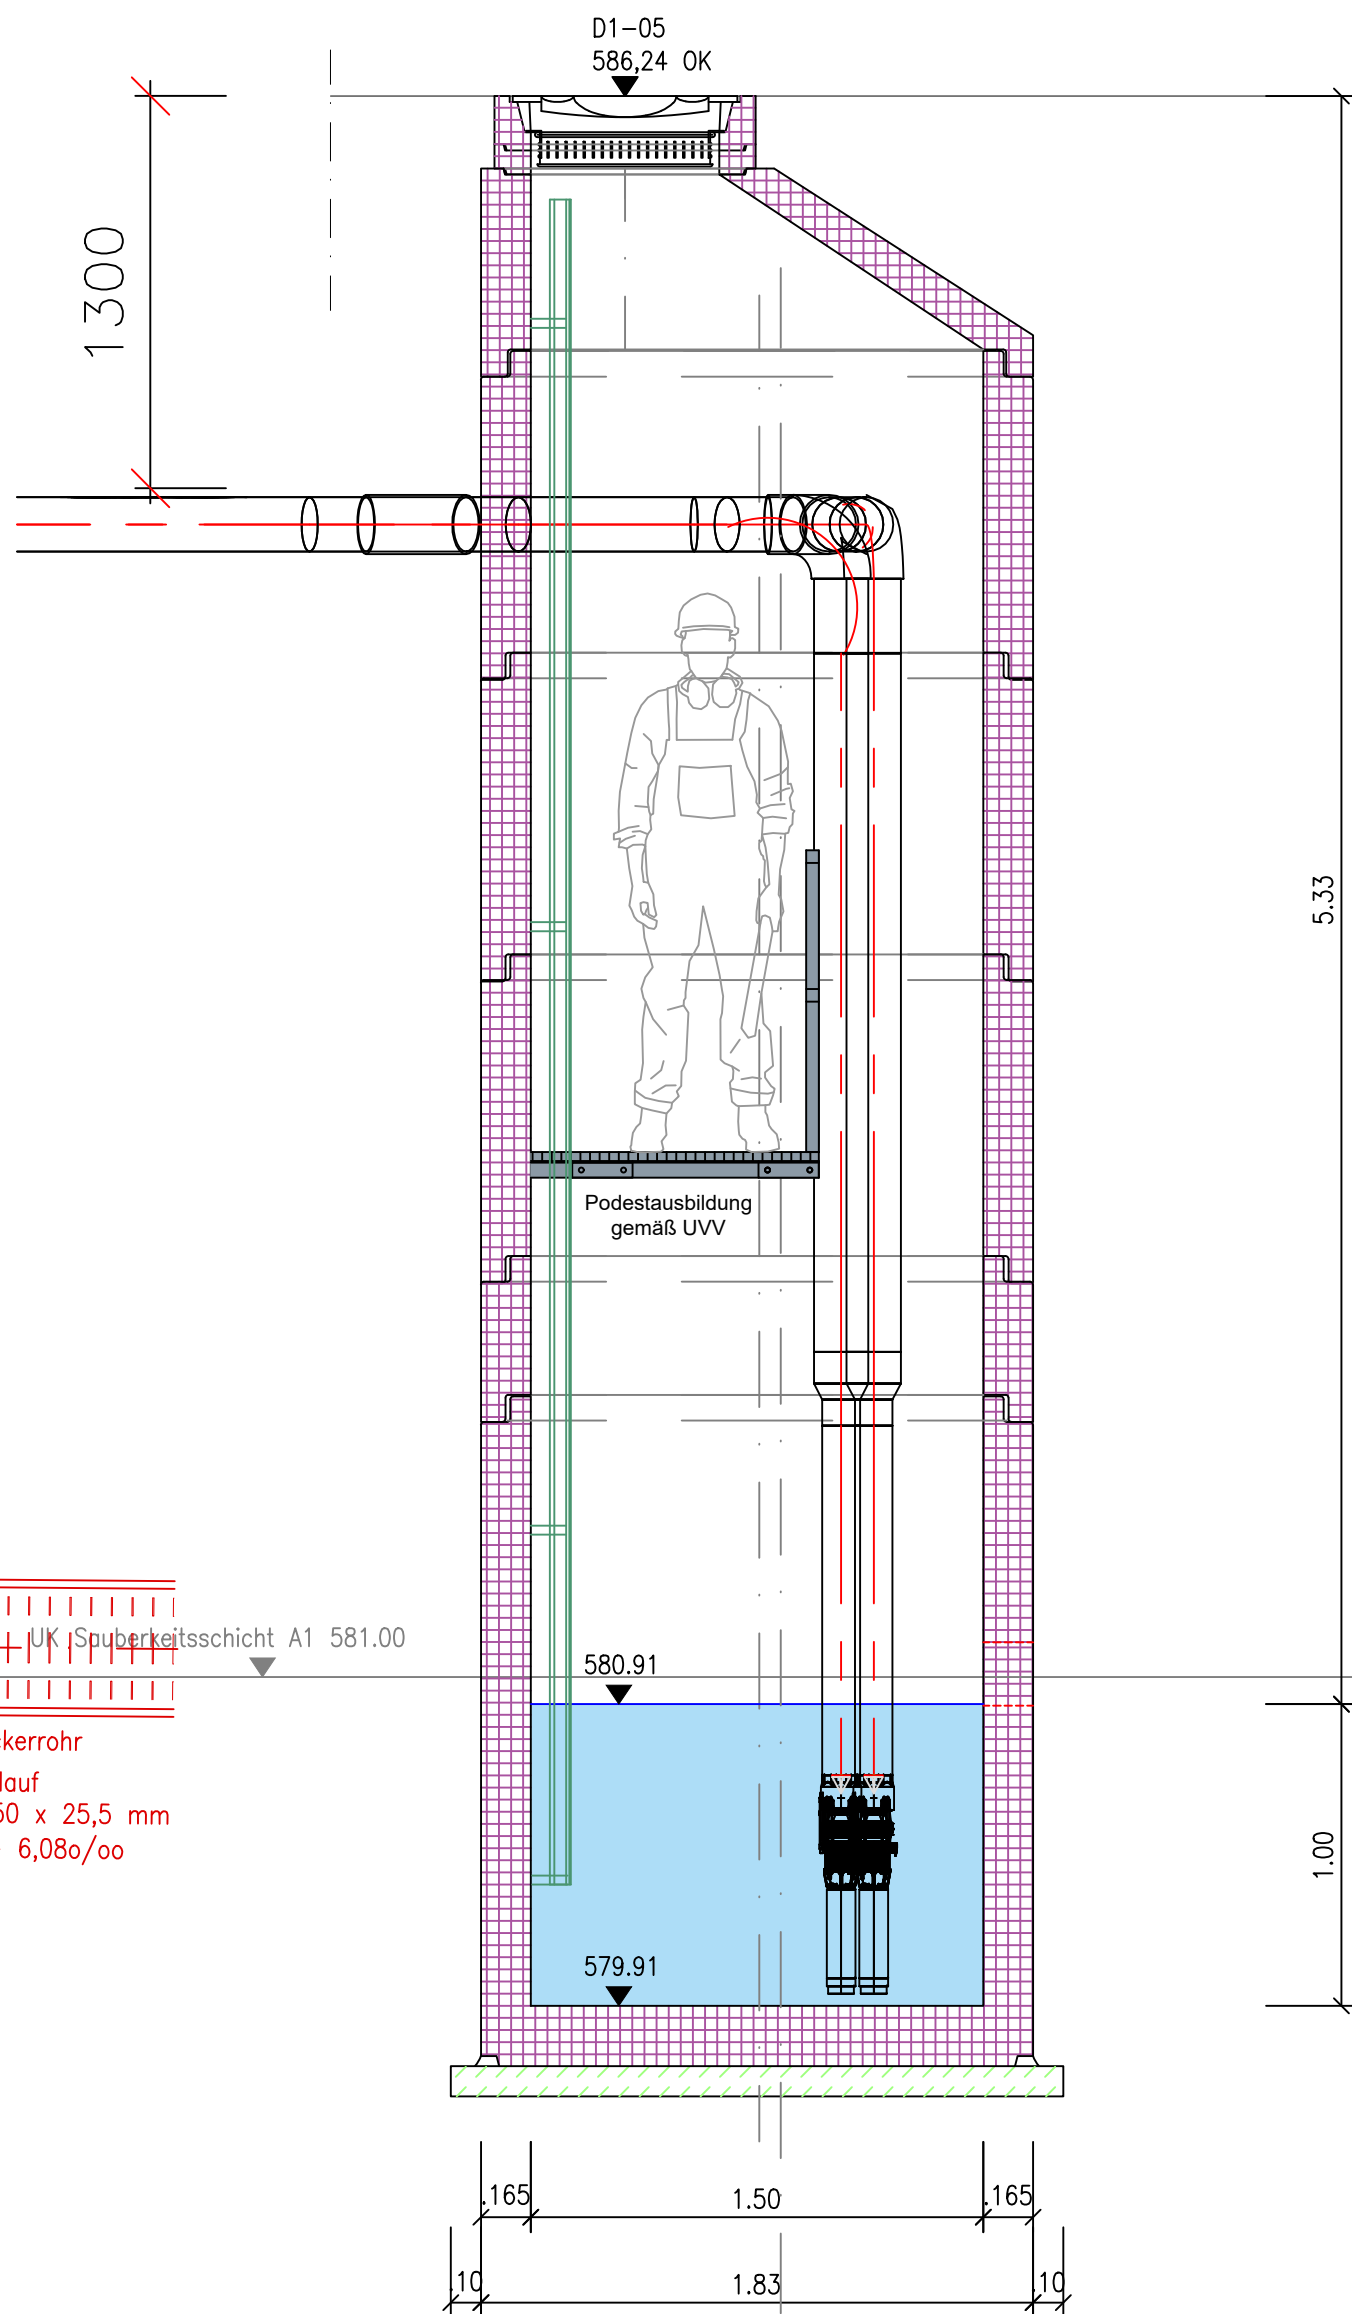

Grundriss / Draufsicht

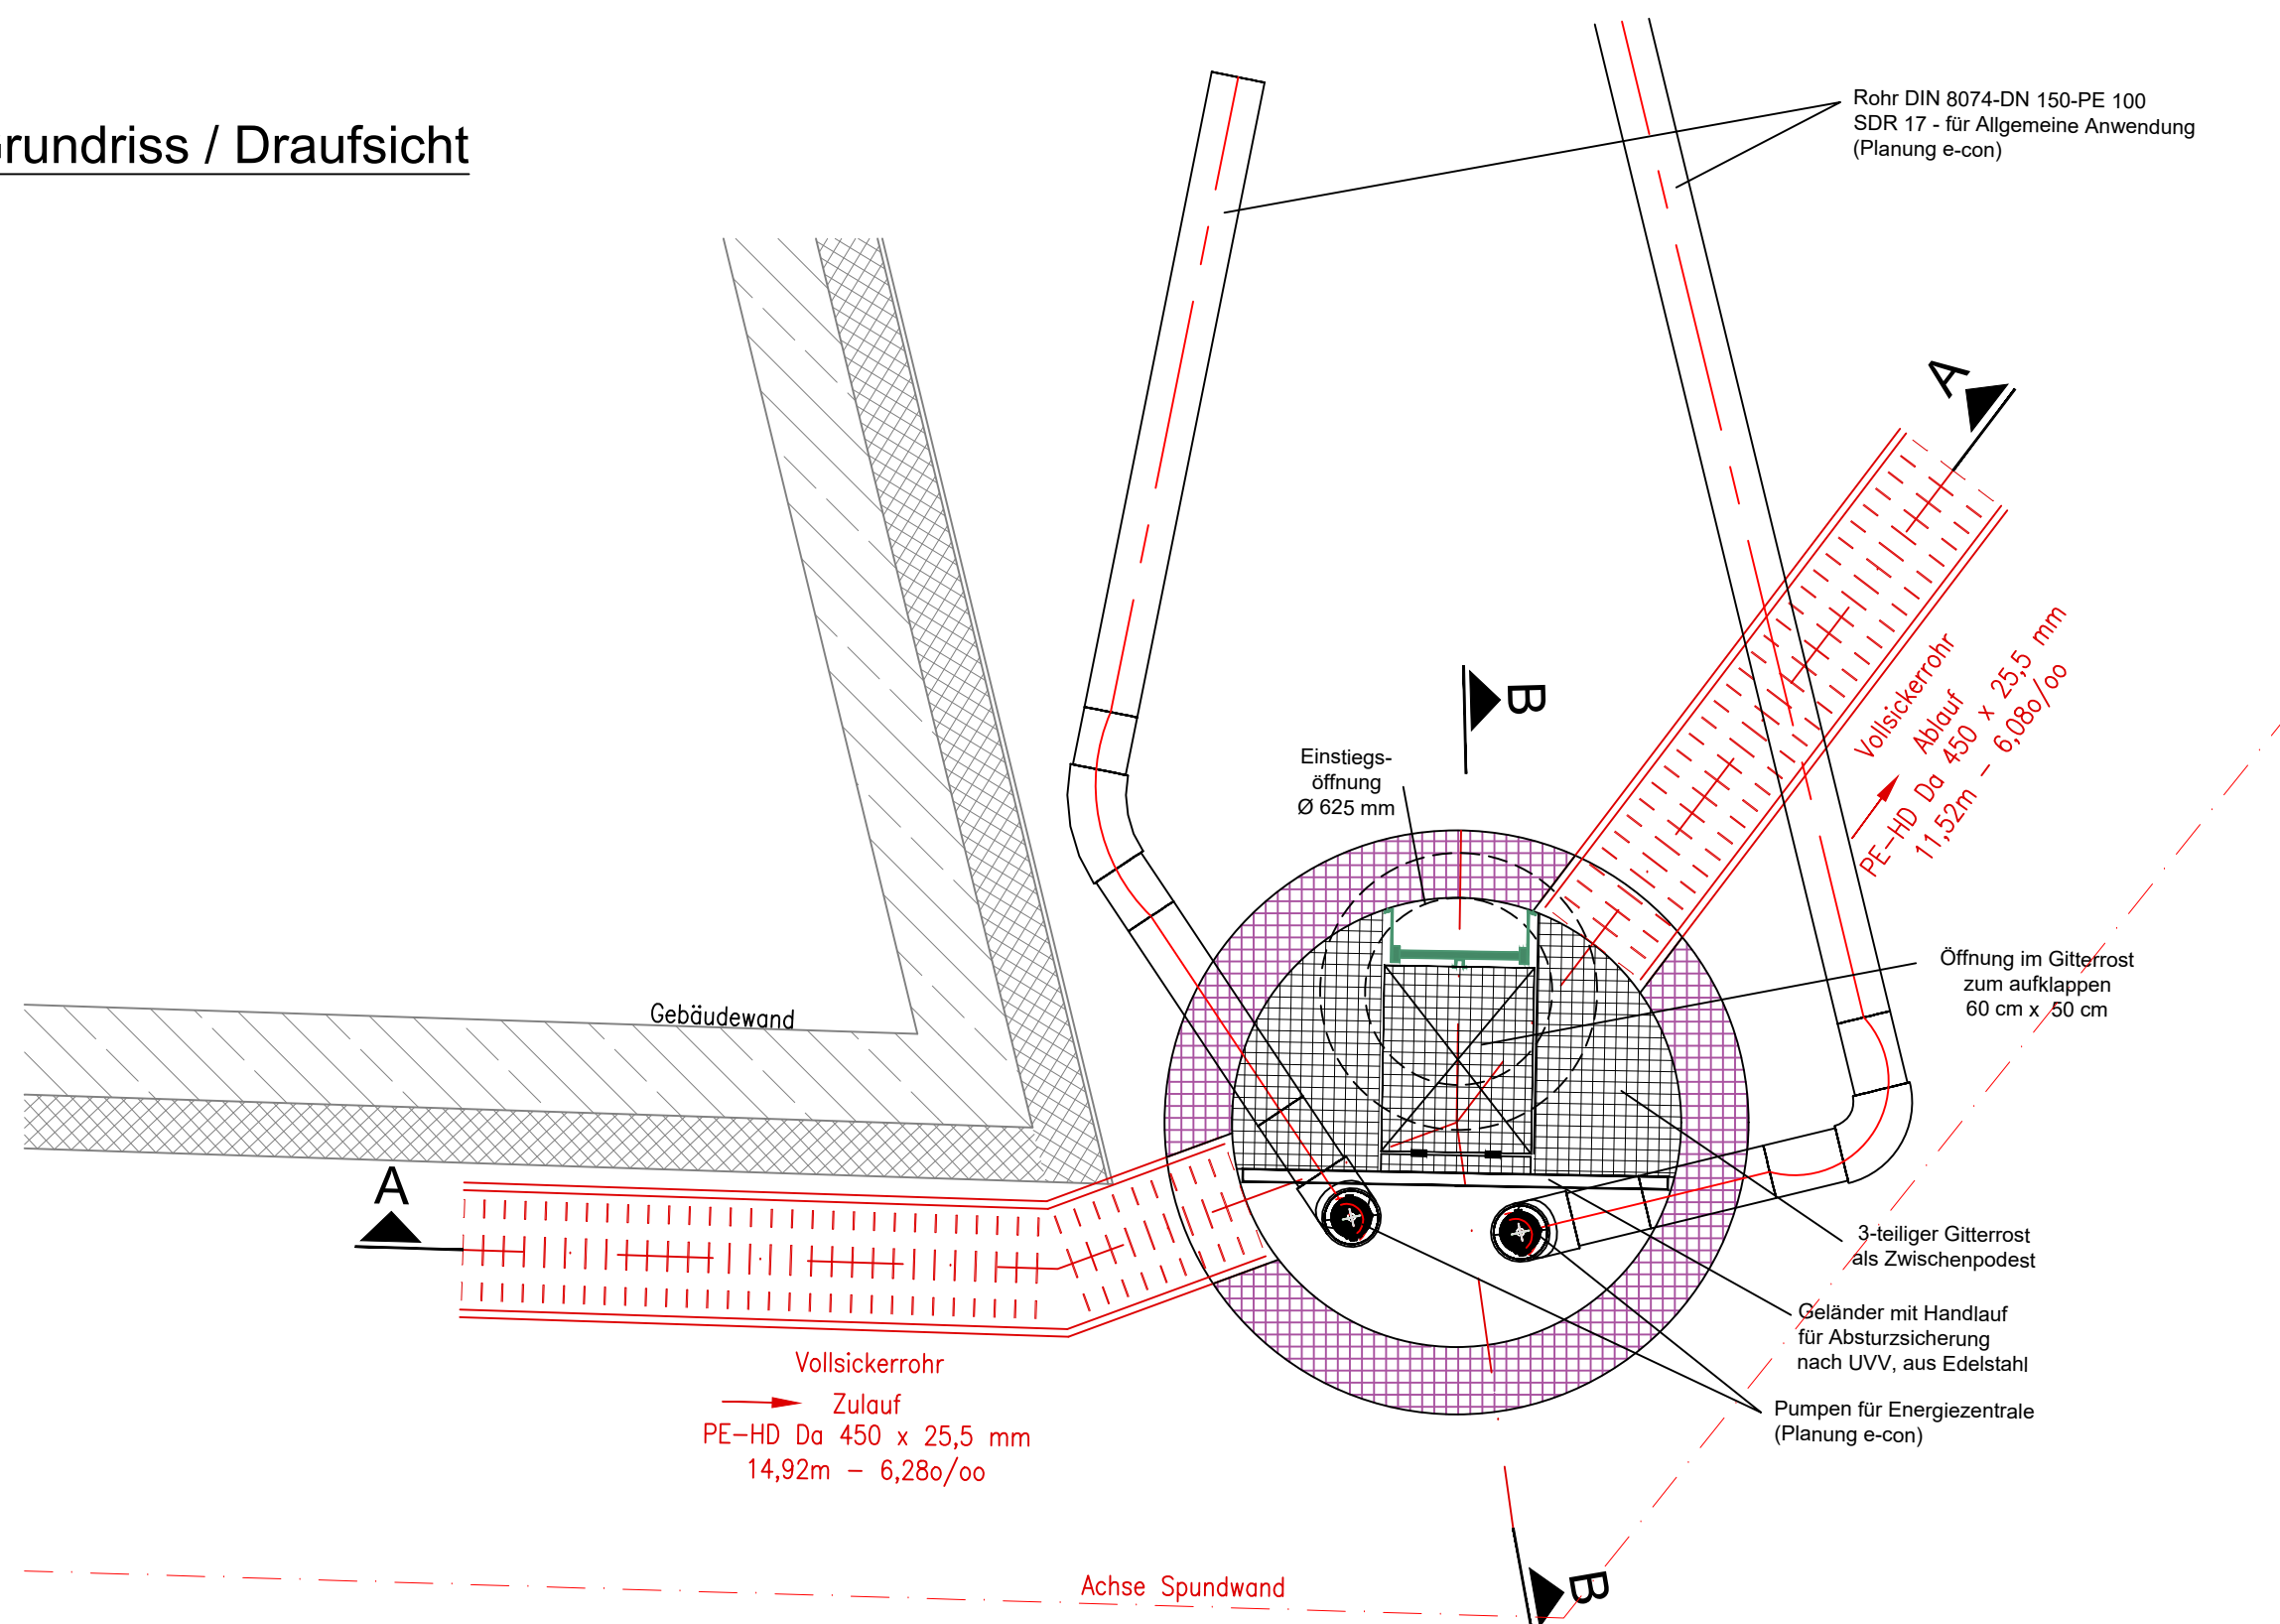

Zeichenerklärung

- geplanter Stahlbeton C 35/45
- geplanter Profilbeton C 25/30
- geplantes Betonfertigteil

GENEHMIGUNGSPLANUNG

vom November 2024

PLANSCHLÜSSEL

PROJEKT	BAUFELD	PHASE	VERFASSER	ART	EBENE	INHALT	NUMMER
ulp	ipffa	4	seh	dt	xx	ent	118

Südlicher Zulauf entfällt	30. Juni 2022	V4	Attenberger
Absperrschieber und Achse Spundwand angepasst	26. Juni 2019	V3	Wasekah
Planung e-con eingebunden, Zwischenpodest und Leiter ergänzt	14. Mai 2019	V2	Attenberger
Tiefenlage angepasst	1. April 2019	V1	Attenberger

ÄNDERUNG	DATUM	INDEX	NAME
----------	-------	-------	------

INHALT Schachtbauwerk D1-05

BAUHERR	Am Papierbach Entwicklungsgesellschaft mbH Gautinger Straße 1d 82319 Starnberg
VORHABEN	"Urbanes Leben am Papierbach" in Landsberg am Lech Grundwasserdrainage

ANLAGE	4.2	MASSSTAB	1:25	PLANGROESSE	0.42 m2
PLANNUMMER	118	PROJEKTNUMMER	13307	BEARBEITET	Brandhorst
DATUM	19. November 2024	DATEI	ulp_ipffa_4_seh_dt_xx_ent_118_V4.dwg	GEZEICHNET	Attenberger
UNTERSCHRIFT				GEPRUEFT	Brandhorst

Entwurfsverfasser	Bauherr	ppa. Marius Jung
-------------------	---------	------------------

SEHLHOFF GMBH

Industriestraße 10
84137 Vilsbiburg
www.sehlhoff.eu

Telefon 08741 9604-0
Telefax 08741 9604-99
vilsbiburg@sehlhoff.eu

