




Schnitt A-A

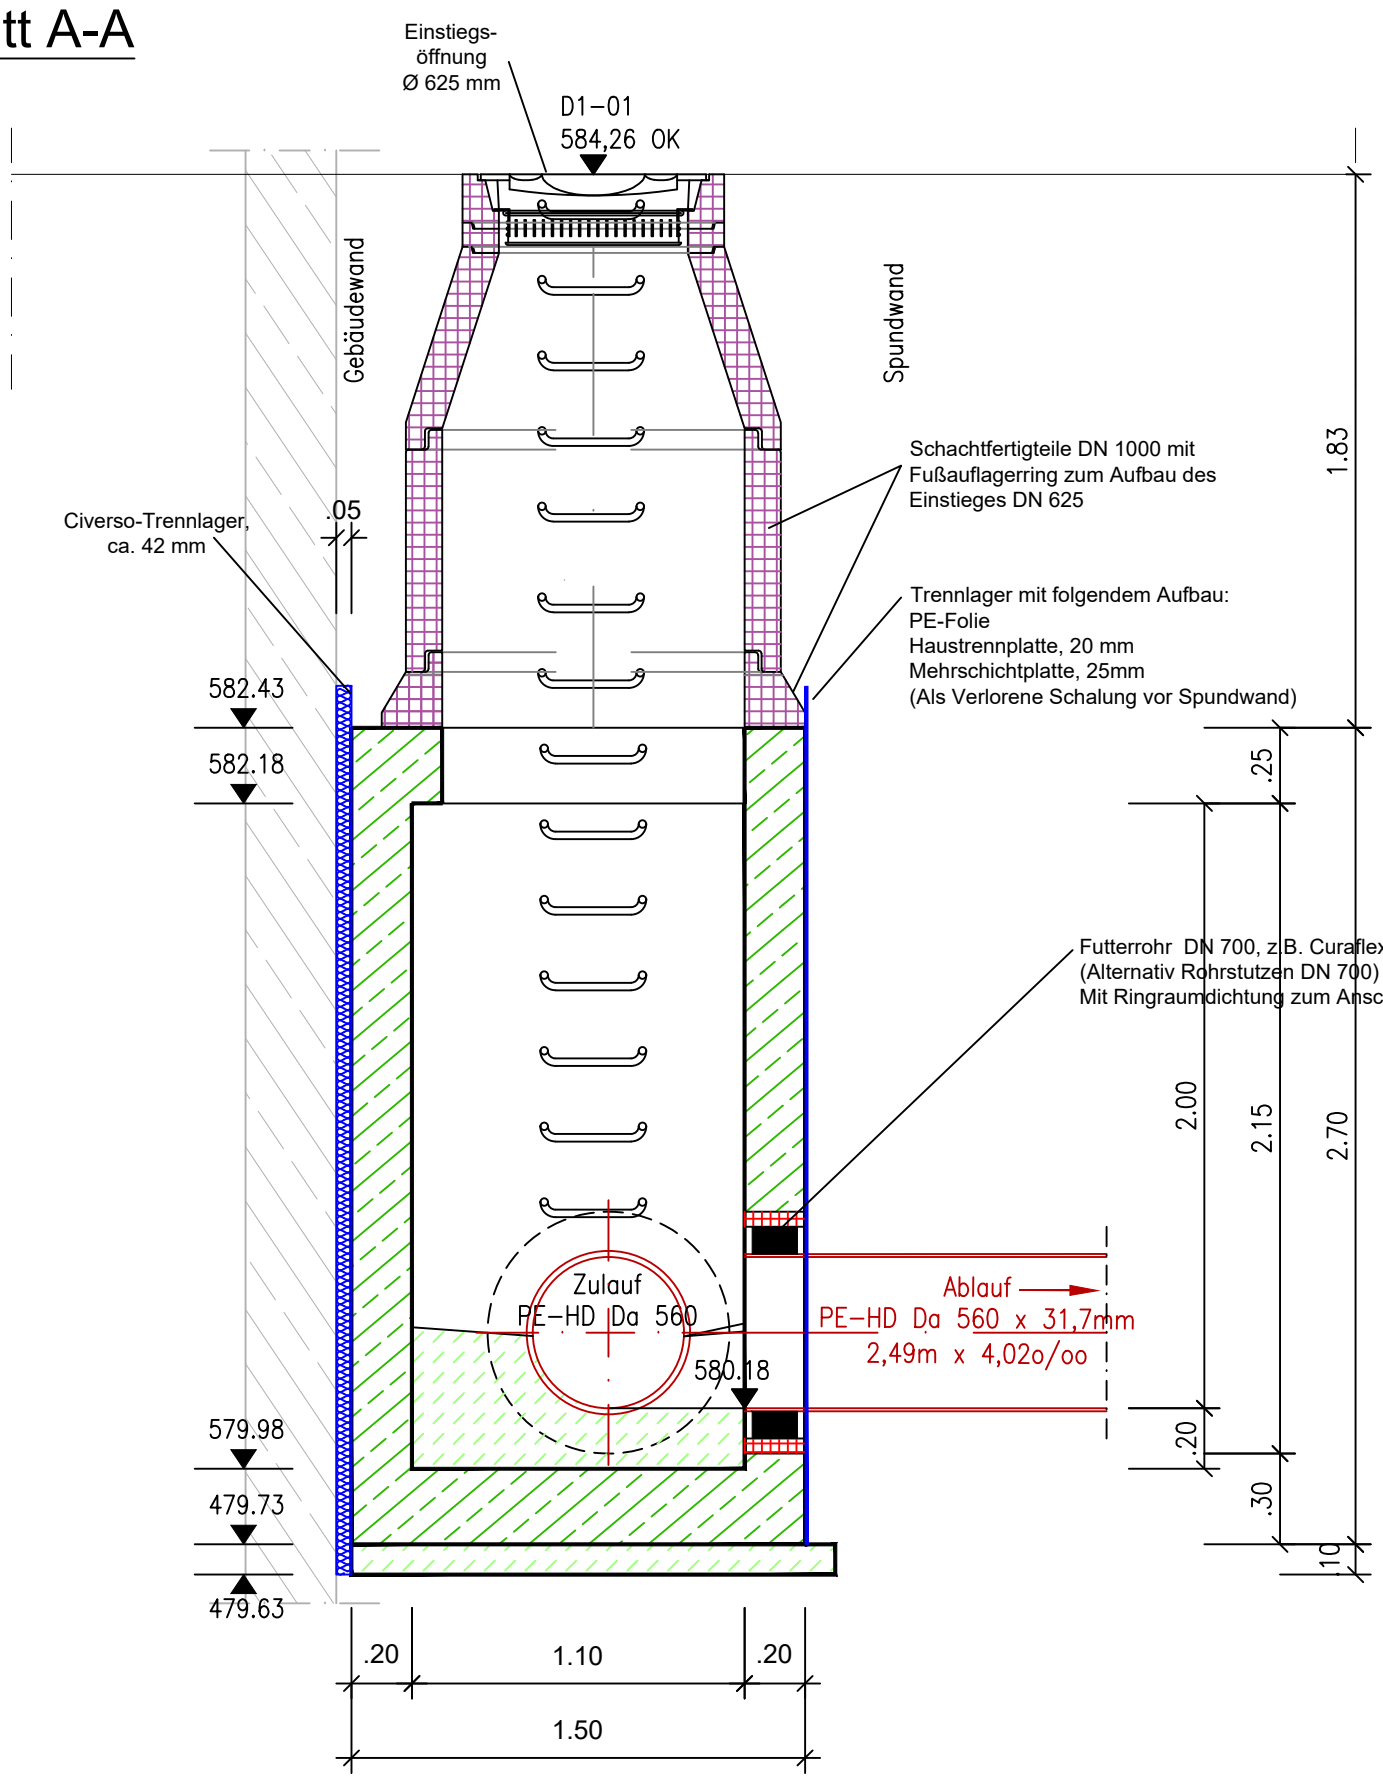

Schnitt B-B

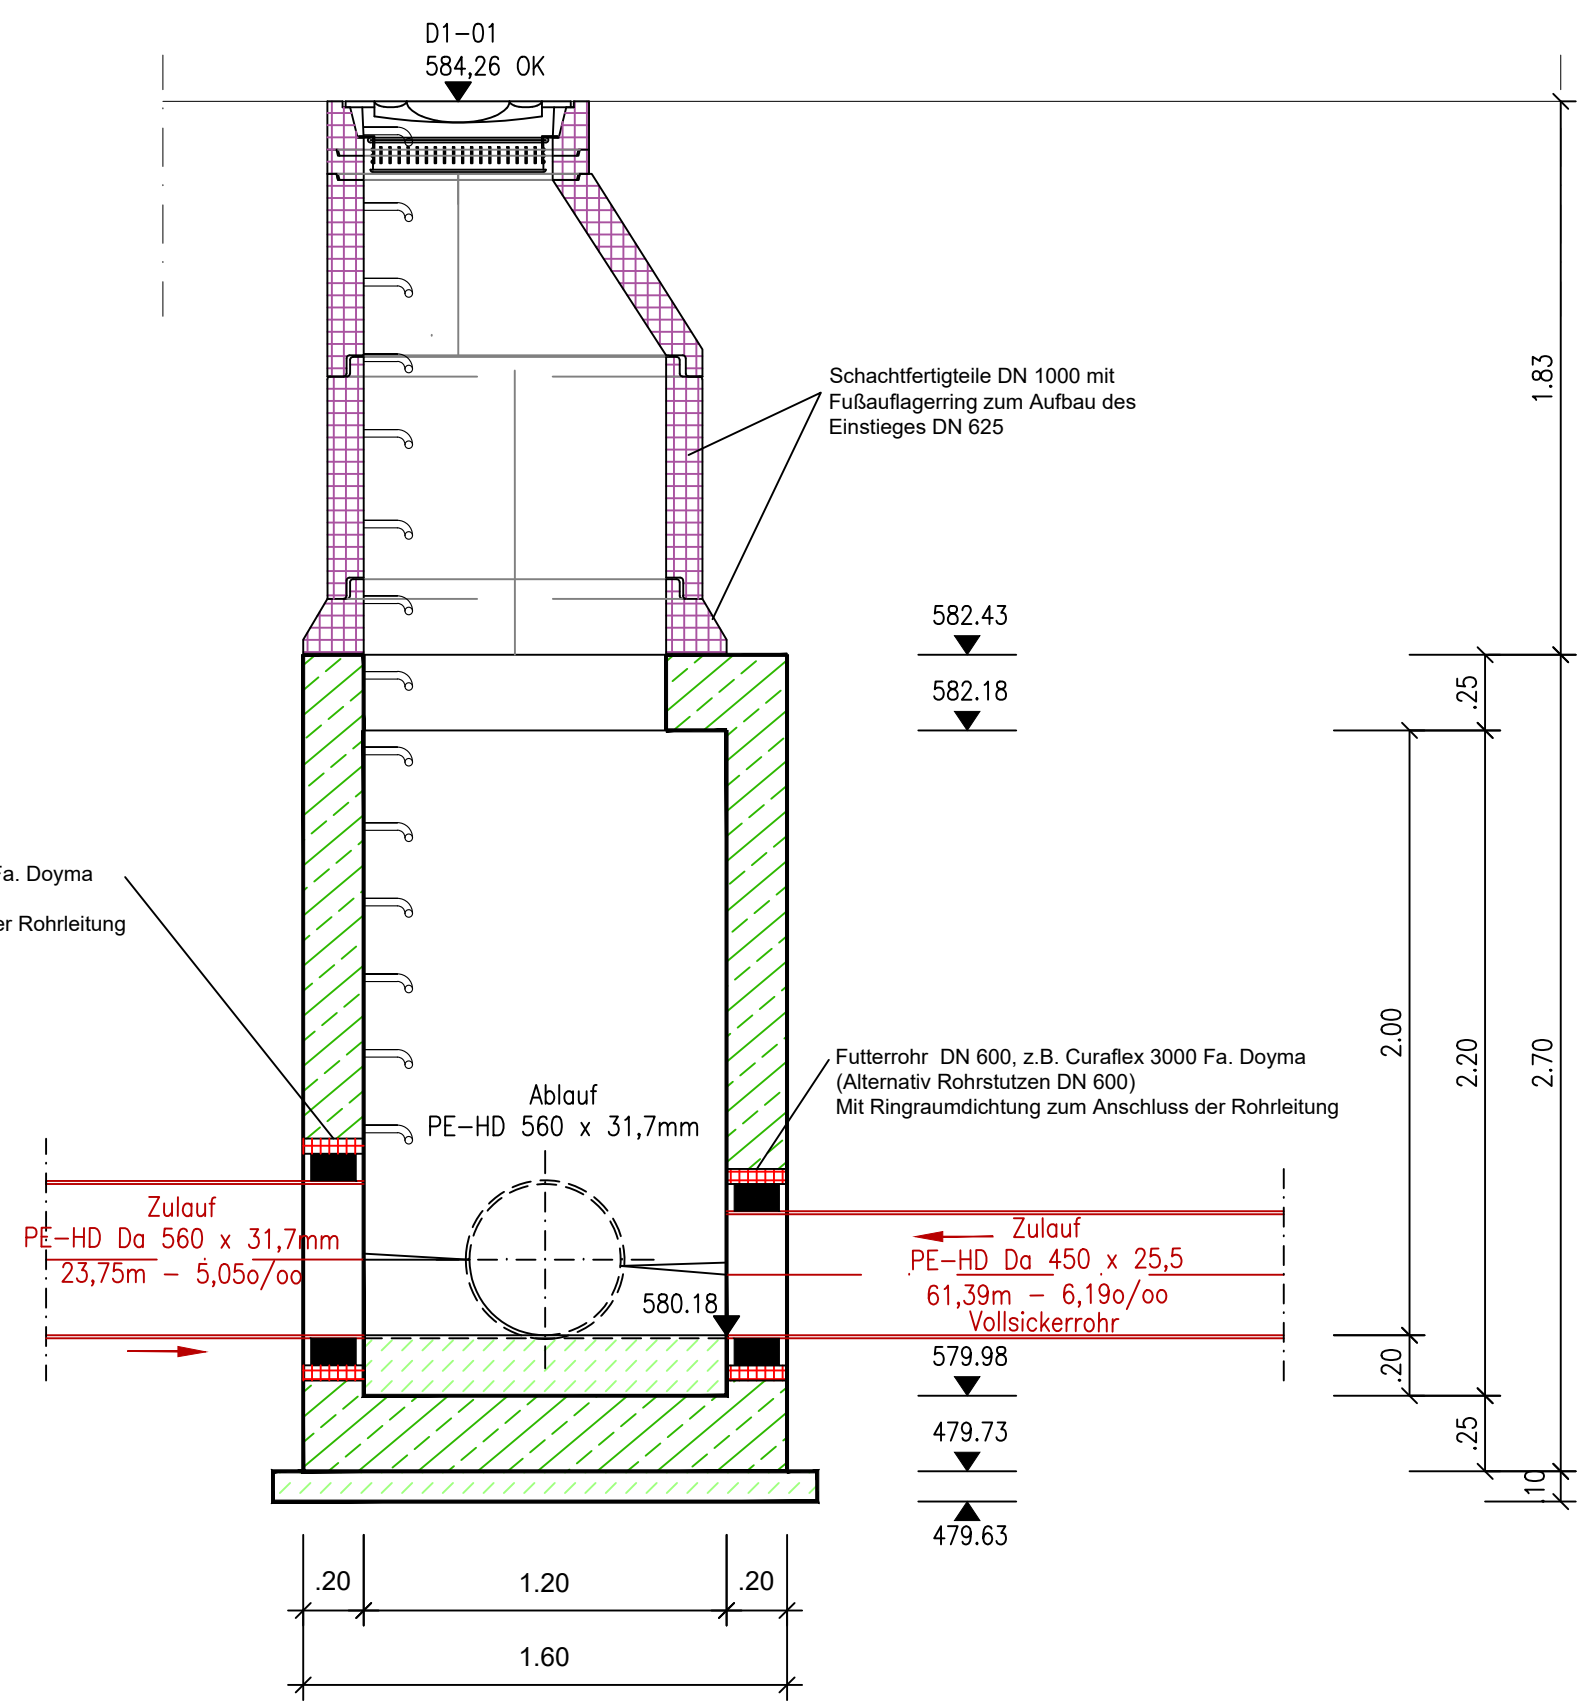

Grundriss / Draufsicht

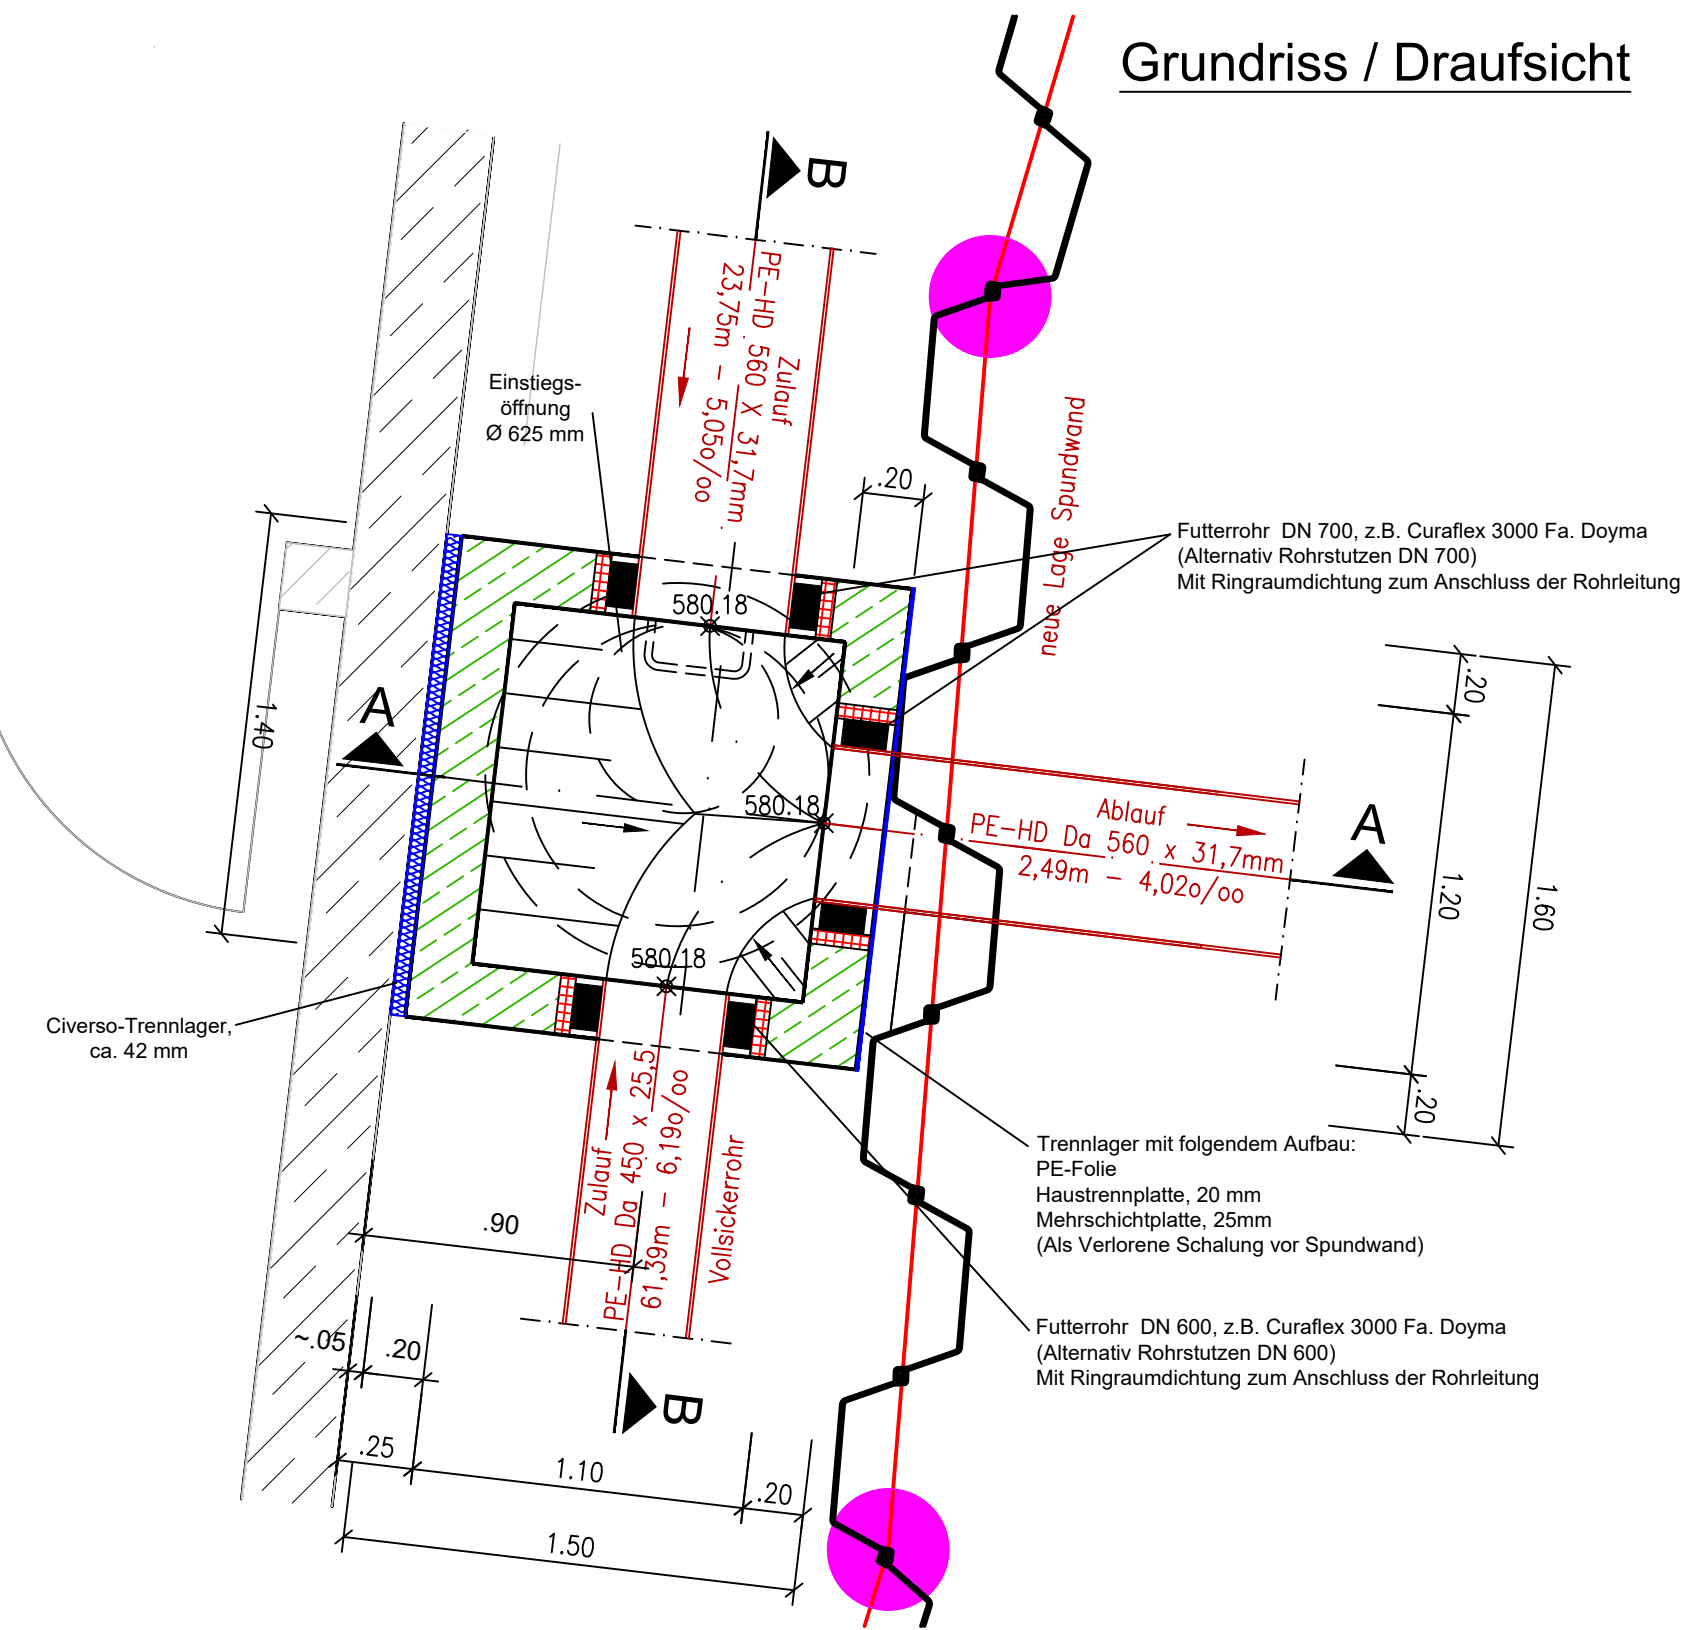

Zeichenerklärung

- geplanter Stahlbeton C 35/45
- geplanter Profilbeton C 25/30
- geplantes Betonfertigteil

GENEHMIGUNGSPLANUNG vom November 2024

PLANSCHLÜSSEL											
PROJEKT	BAUFELD	PHASE	VERFASSER	ART	EBENE	INHALT	NUMMER				
ulp	ipffa	4	seh	dt	xx	ent	113				

Anpassung an Gebäude und Spundwand , Ergänzung Trennlagen	22.01.2020	V5	Attenberger
Anpassung an Gebäude und Spundwand	13.09.2019	V4	Attenberger
Deckelhöhen Anpassung	09.09.2019	V3	Wasekah
Anpassung an Gebäude und Spundwand	26.06.2019	V2	Wasekah
Anpassung Durchmesser und Spundwand	12.06.2019	V1	Attenberger
AENDERUNG	DATUM	INDEX	NAME

INHALT Schachtbauwerk D1-01

BAUHERR Am Papierbach Entwicklungsgesellschaft mbH
Gautinger Straße 1d
82319 Starnberg

VORHABEN "Urbanes Leben am Papierbach" in Landsberg am Lech
Grundwasserdrainage

ANLAGE	4.4	MASSSTAB	1:25	PLANGROESSE	0.32 m2
PLANNUMMER	113	PROJEKTNUMMER	13307	BEARBEITET	Brandhorst
DATUM	19. November 2024	DATEI	ulp_ipffa_4_seh_dt_xx_ent_113_V5.dwg	GEZEICHNET	Attenberger
				GEPRUEFT	Brandhorst

UNTERSCHRIFT
Entwurfsverfasser Bauherr ppa. Marius Jung

SEHLHOFF GMBH
Industriestraße 10
84137 Vilsbiburg
www.sehlhoff.eu

Telefon 08741 9604-0
Telefax 08741 9604-99
vilsbiburg@sehlhoff.eu



"Diese Zeichnung ist unser geistiges Eigentum. Sie darf gemäß §§ 12 und 11ff UrhG und 823 BGB ohne unsere schriftliche Genehmigung weder vervielfältigt und unbefugt verwendet, noch Dritten zur Einsicht überlassen oder in sonstiger Weise inhaltlich mitgeteilt werden."