


Schalltechnische Untersuchung  
 Bebauungsplan mit Grünordnung Nr. 3390 "Frauenwald V"

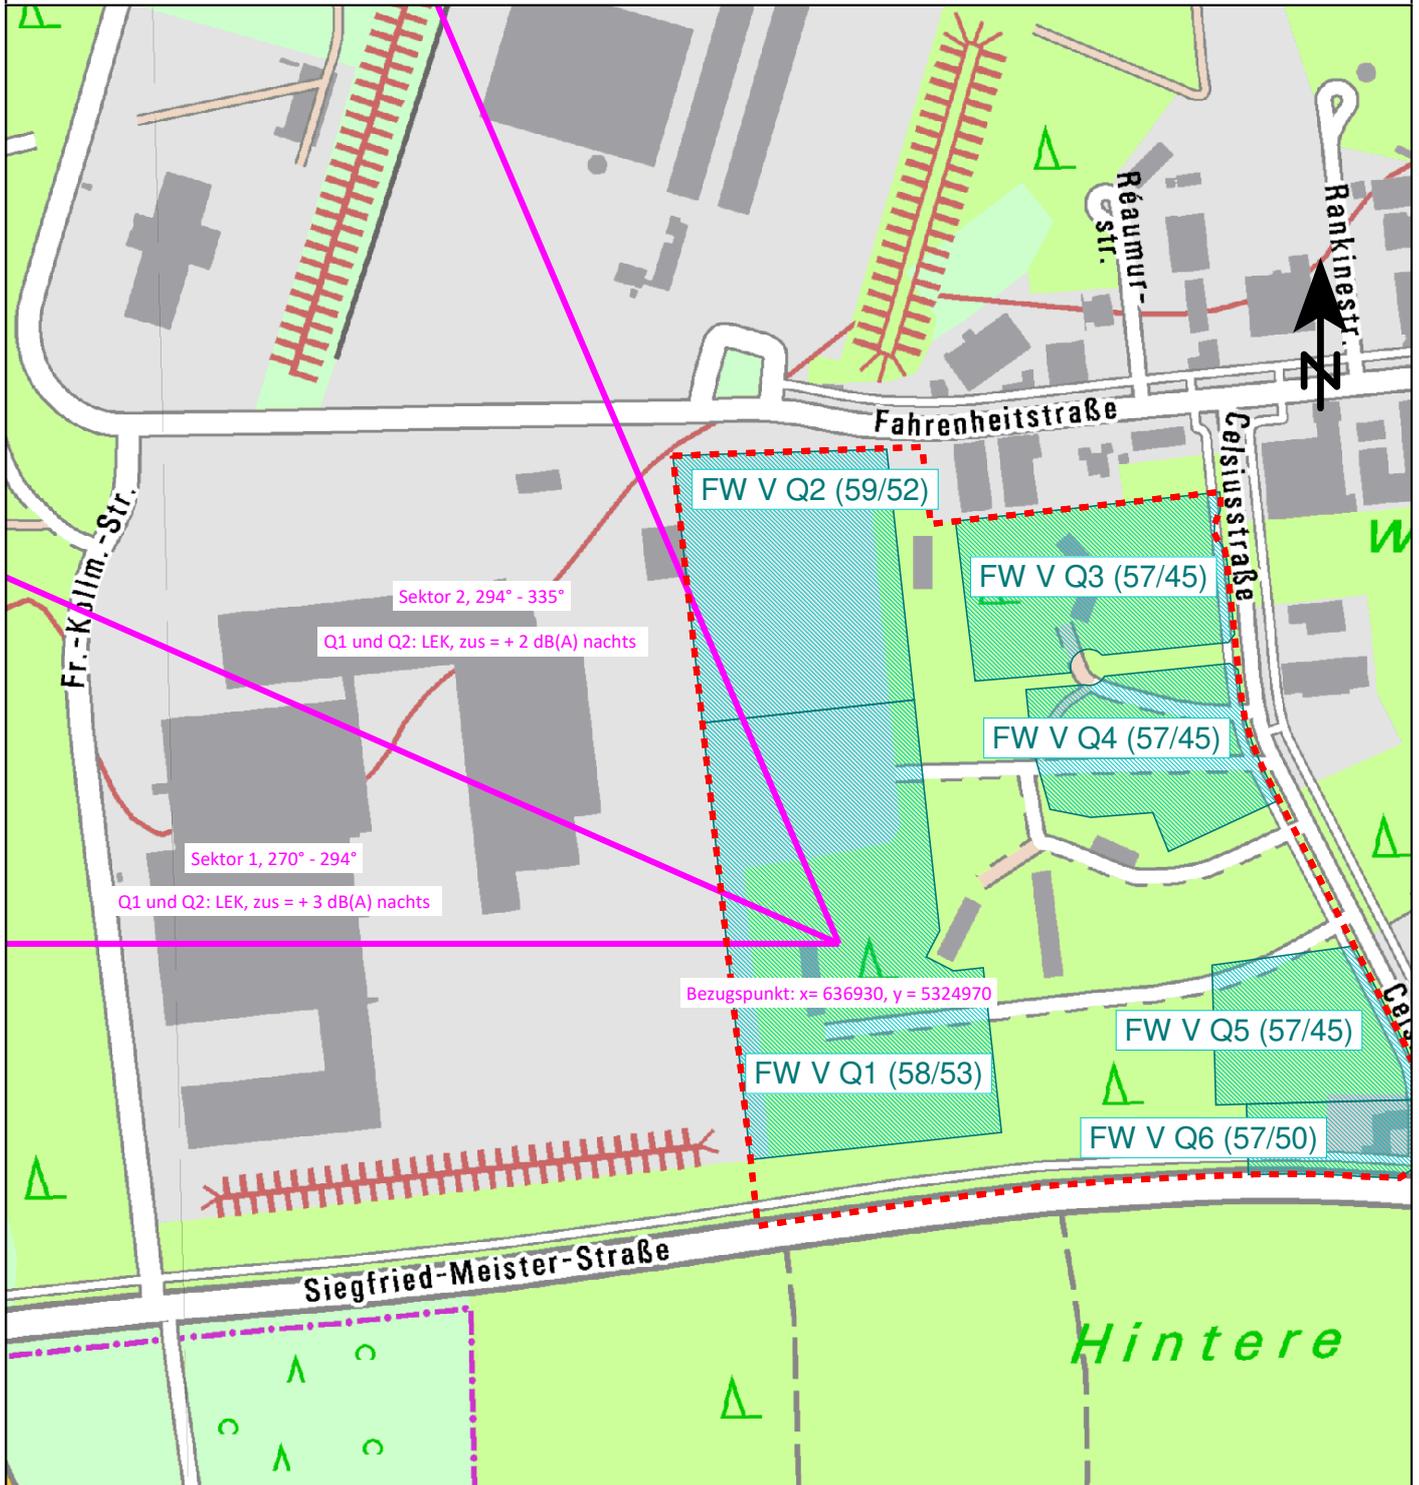

Zeichenerklärung

- Kontingentfläche mit Angabe LEK in dBA T/N
- Immissionsort
- Geltungsbereich

Übersichtslageplan  
 Kontingentflächen Bebauungsplan  
 Emissionskontingente und Zusatzkontingent

Maßstab: 1:5.000  
 Bearbeitungsstand: 11/2021  
 Projekt:2021 1452

Anlage 2

Auftraggeber:

Stadt Landsberg am Lech  
 Katharinenstrasse 1  
 86899 Landsberg am Lech

Auftragnehmer:

**em plan**  
 Planung + Beratung  
 im Immissionsschutz  
 Westheimer Straße 22  
 86356 Neusäß  
 0821/455 179 0  
 info@em-plan.com