


Lageplan

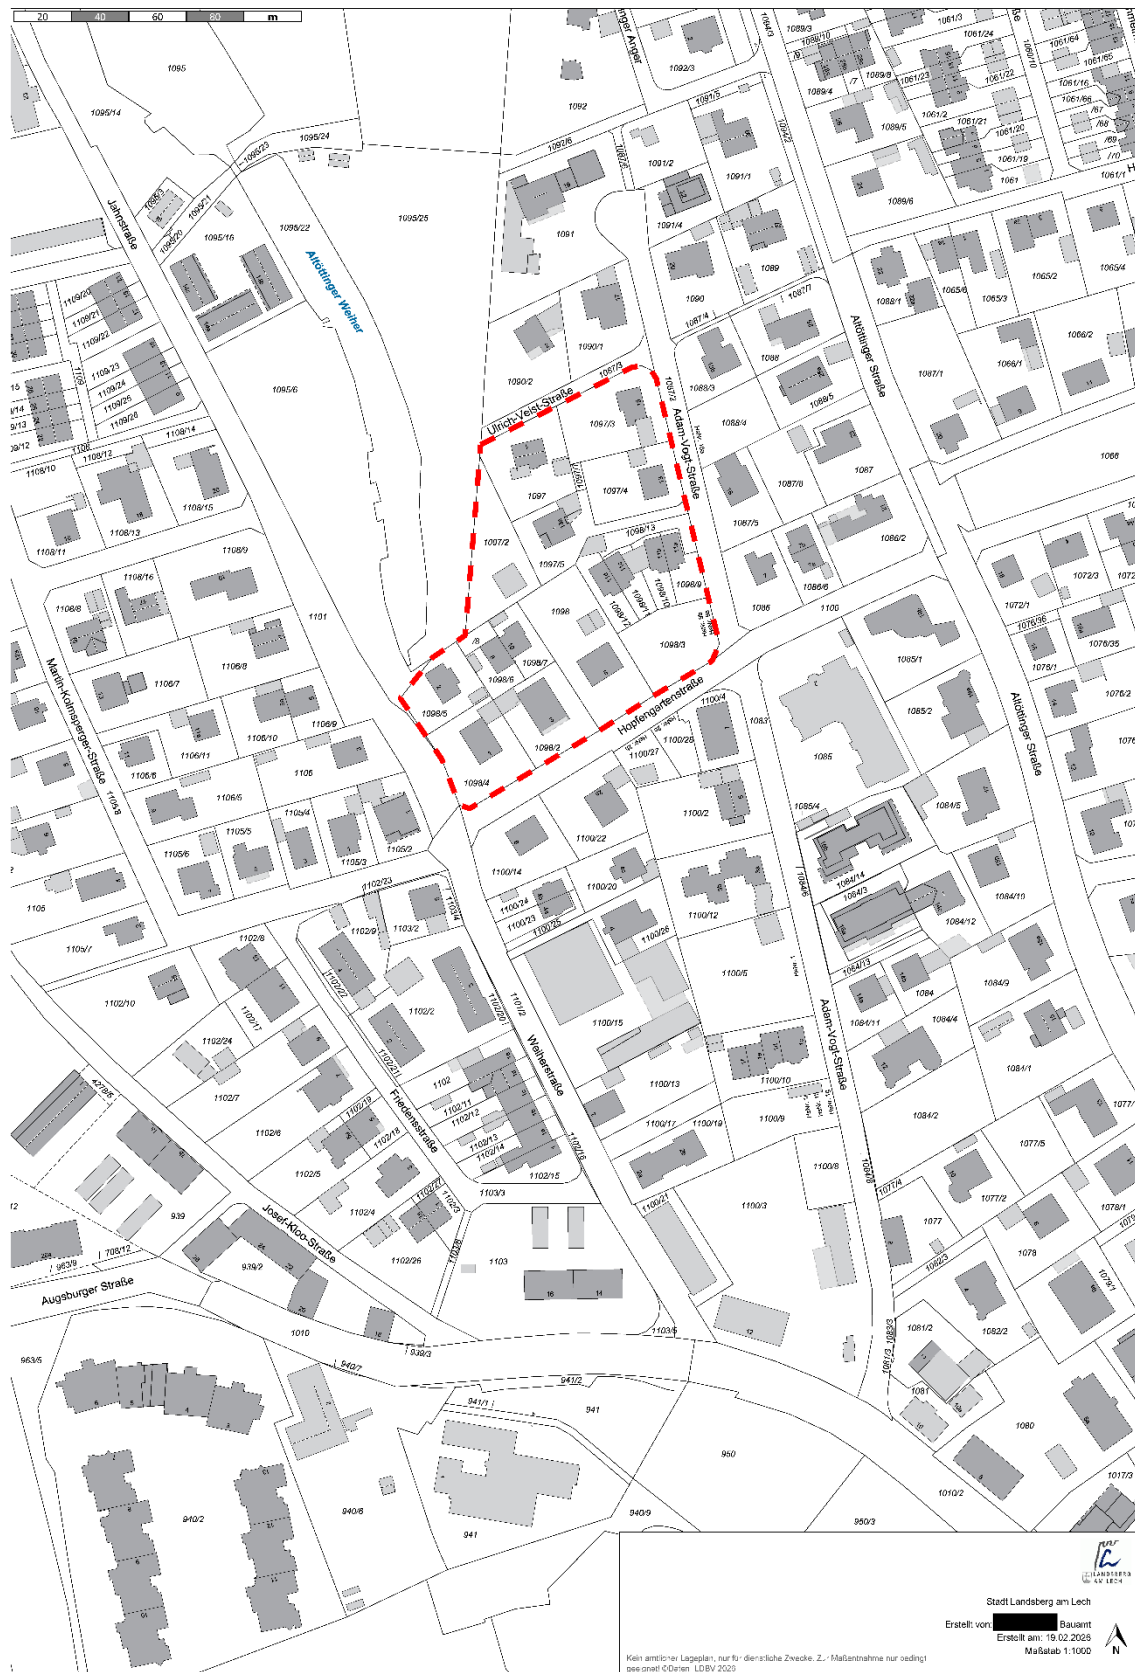

ohne Maßstab

----- Geltungsbereich