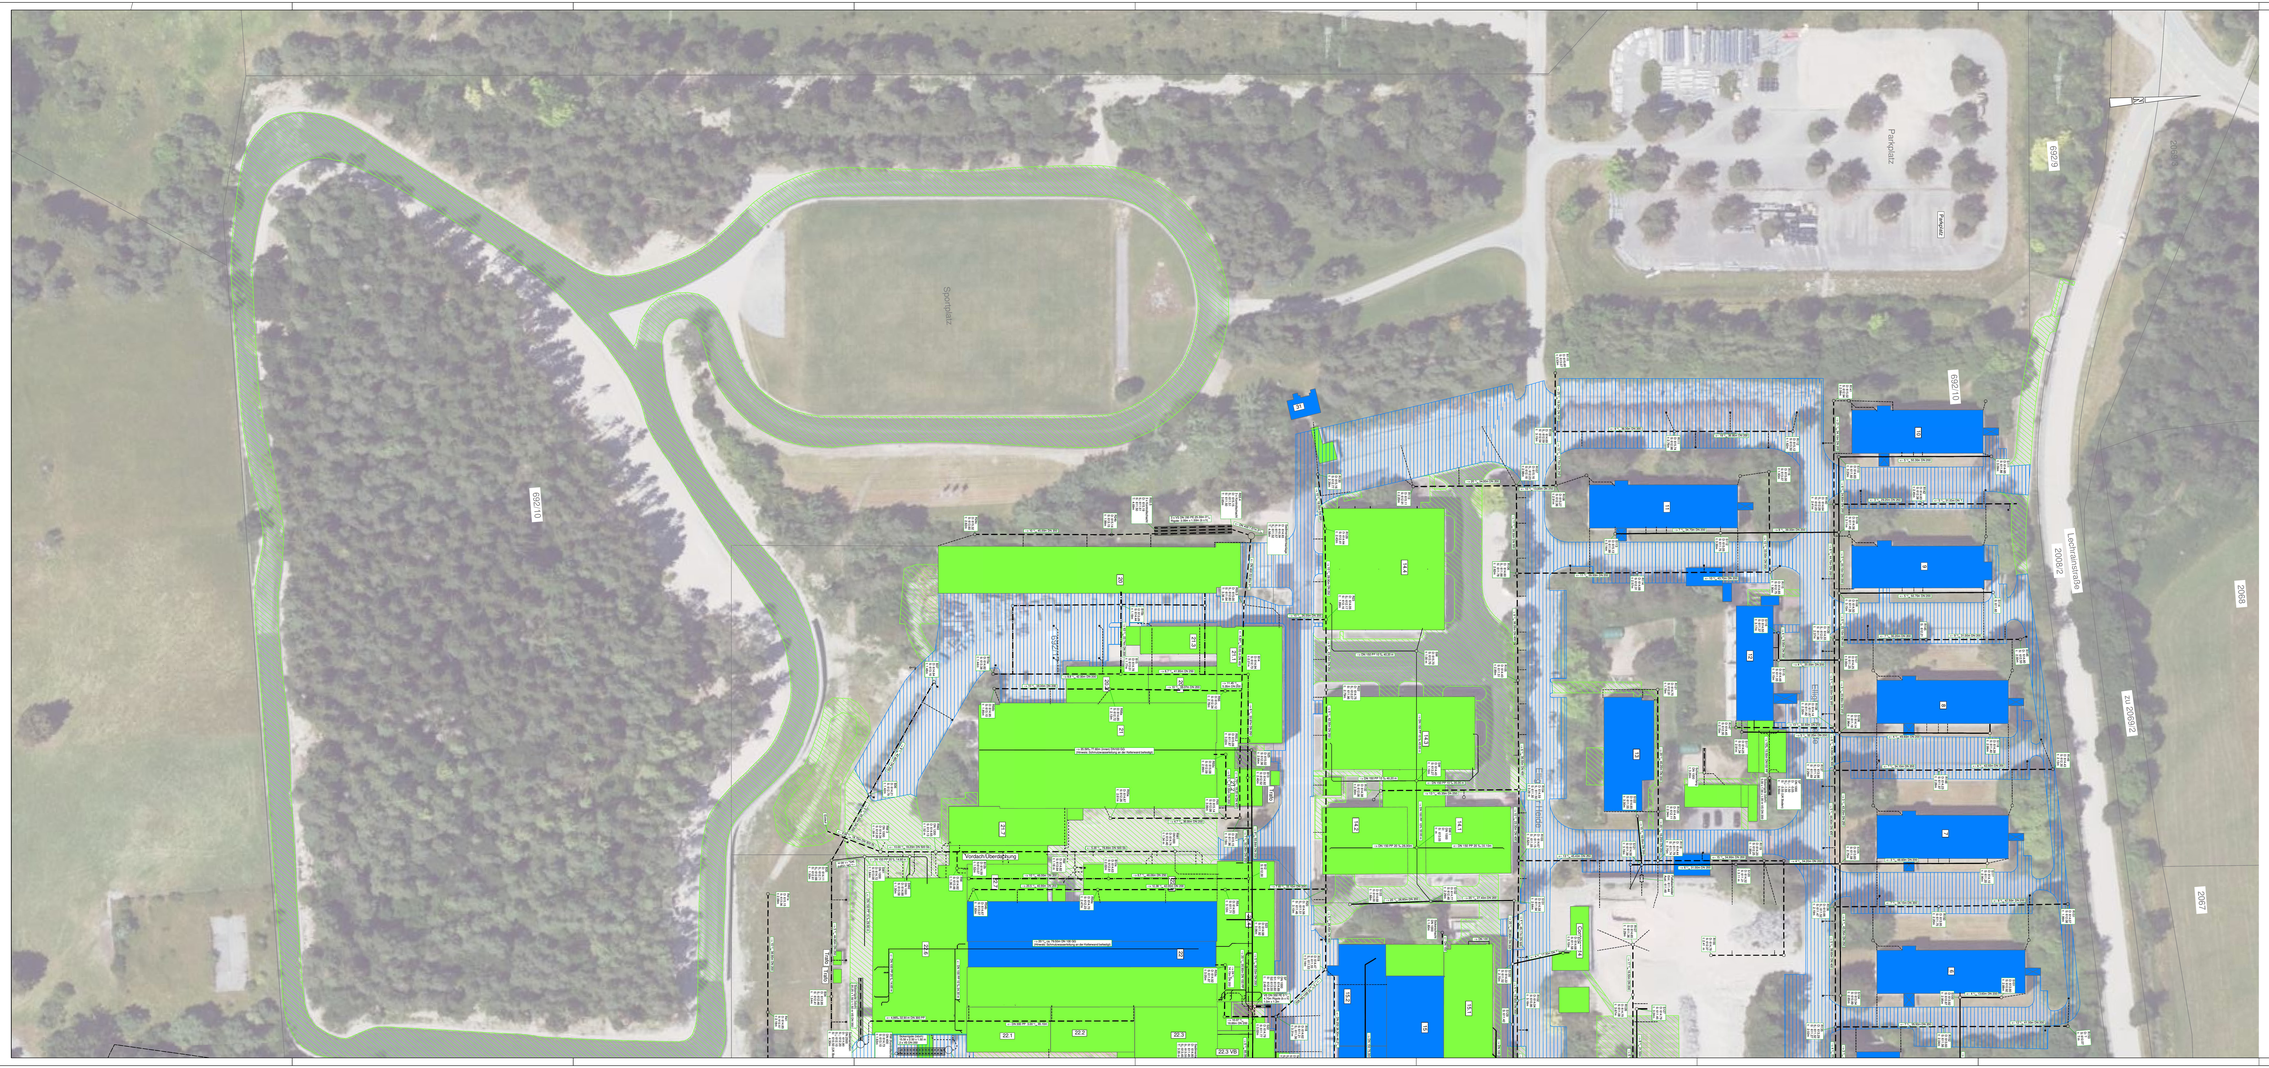
Sportplatz
Parkplatz
Parkplatz
692/10
692/10
692/13
2308/2
2308/2
Lechtechnikstraße
2308/2
2308
2307
2308/2
Lechtechnikstraße
Vordach/Überdachung
2.1
2.2
2.3
2.3.V.0
2.4
2.5
2.6
2.7
2.8
2.9
2.10
2.11
2.12
2.13
2.14
2.15
2.16
2.17
2.18
2.19
2.20
2.21
2.22
2.23
2.24
2.25
2.26
2.27
2.28
2.29
2.30
2.31
2.32
2.33
2.34
2.35
2.36
2.37
2.38
2.39
2.40
2.41
2.42
2.43
2.44
2.45
2.46
2.47
2.48
2.49