

Pflanzliste:

Bäume

Acar platanoides "Cleveland" Hochstamm, 3xv, 16-18
 Carpinus betulus Hochstamm, 3xv, 16-18
 Aesculus carnea Hochstamm, 3xv, 16-18
 Castanea sativa Hochstamm, 3xv, 16-18
 Sorbus aucuparia "Edulis" Hochstamm, 3xv, 16-18
 Tilia tomentosa Hochstamm, 3xv, 16-18
 Corylus colurna Hochstamm, 3xv, 16-18
 Juglans regia Hochstamm, 3xv, 16-18
 Quercus frainetia Hochstamm, 3xv, 16-18
 Mesopit. Germanica Hochstamm, 3xv, 16-18
 Apfel "Prinz Albrecht von Preußen" Hochstamm, 3xv, 16-18
 Zwetsche "Bühler Frühe" Hochstamm, 3xv, 16-18
 Birne "Alexander Lukas" Hochstamm, 3xv, 16-18

Gehölze

Cornus mas Solitär, 3xv, 125-150
 Forsythia intermedia "Beatrix Farrand" Solitär, 3xv, 125-150
 Amelanchier ovalis Solitär, 3xv, 125-150
 Prunus cerasifera Solitär, 3xv, 125-150
 Spiraea arguta Container 5l, 100-150
 Spiraea vanhouttei Solitär, 3xv, 125-150
 Spiraea nipponica "Snowmound" Solitär, 3xv, 125-150
 Kerria japonica Solitär, 3xv, 125-150
 Syringa chinensis "Saugana" Solitär, 3xv, 125-150
 Syringa microphylla "Superba" Solitär, 3xv, 125-150
 Syringa vulgaris "Charles Joly" Solitär, 3xv, 125-150
 Syringa vulgaris "Marie Legraye" Solitär, 3xv, 125-150
 Syringa vulgaris "Mrs. Edward Harding" Solitär, 3xv, 125-150

100 5 Stück
 101 14 Stück
 102 8 Stück
 103 1 Stück
 104 1 Stück
 105 9 Stück
 106 16 Stück
 107 13 Stück
 108 4 Stück
 109 3 Stück
 110 9 Stück
 111 1 Stück
 112 1 Stück
 113 1 Stück

Syringa vulgaris "Mrs. Edward Harding" Solitär, 3xv, 125-150
 Malus hybrida "Dark Rosaleen" Solitär, 3xv, 125-150
 Malus hybrida "Coccinea" Solitär, 3xv, 125-150
 Weigela florida Solitär, 3xv, 125-150
 Deutzia magnifica Solitär, 3xv, 125-150
 Salix caprea "Mas" Container 7,5l, 100-150
 Salix caprea Container 7,5l, 100-150
 Corylus avellana Solitär, 3xv, 125-150
 Elaeagnus multiflora Solitär, 3xv, 125-150
 Cercidiphyllum japonicum Solitär, 3xv, 125-150
 Heptacodium miconioides Container 7,5l, 60-100

113 1 Stück
 114 1 Stück
 115 1 Stück
 116 6 Stück
 117 4 Stück
 118 2 Stück
 119 2 Stück
 120 1 Stück
 121 3 Stück
 122 3 Stück
 123 1 Stück
 124 1 Stück
 125 1 Stück

Hecken

Kletterpflanzen

Cornus mas Cont. 7,5l, 60-80
 Actinidia arguta "Weiki" Cont. 3l


Ribes aureum Solitär, 3xv, 125-150
 Ribes sanguineum "Altrubens" Solitär, 3xv, 125-150
 Ribes alpinum Solitär, 3xv, 125-150
 Ribes nigrum "Titania" Solitär, 3xv, 125-150
 Ribes nigrum "Omella" Solitär, 3xv, 125-150
 Aronia melanocarpa Solitär, 3xv, 125-150
 Rubus idaeus "Meeker" Container 2l
 Rubus fruticosus "Navaho" Container 2l
 Chaenomeles "Cido" Sol. Cont. 15l, 100-125

126 2 Stück
 127 0 Stück
 128 3 Stück
 129 2 Stück
 130 2 Stück
 131 1 Stück
 132 5 Stück
 133 2 Stück
 134 1 Stück

201 108 Stück

301 4 Stück

Flur Nr. 2014/2

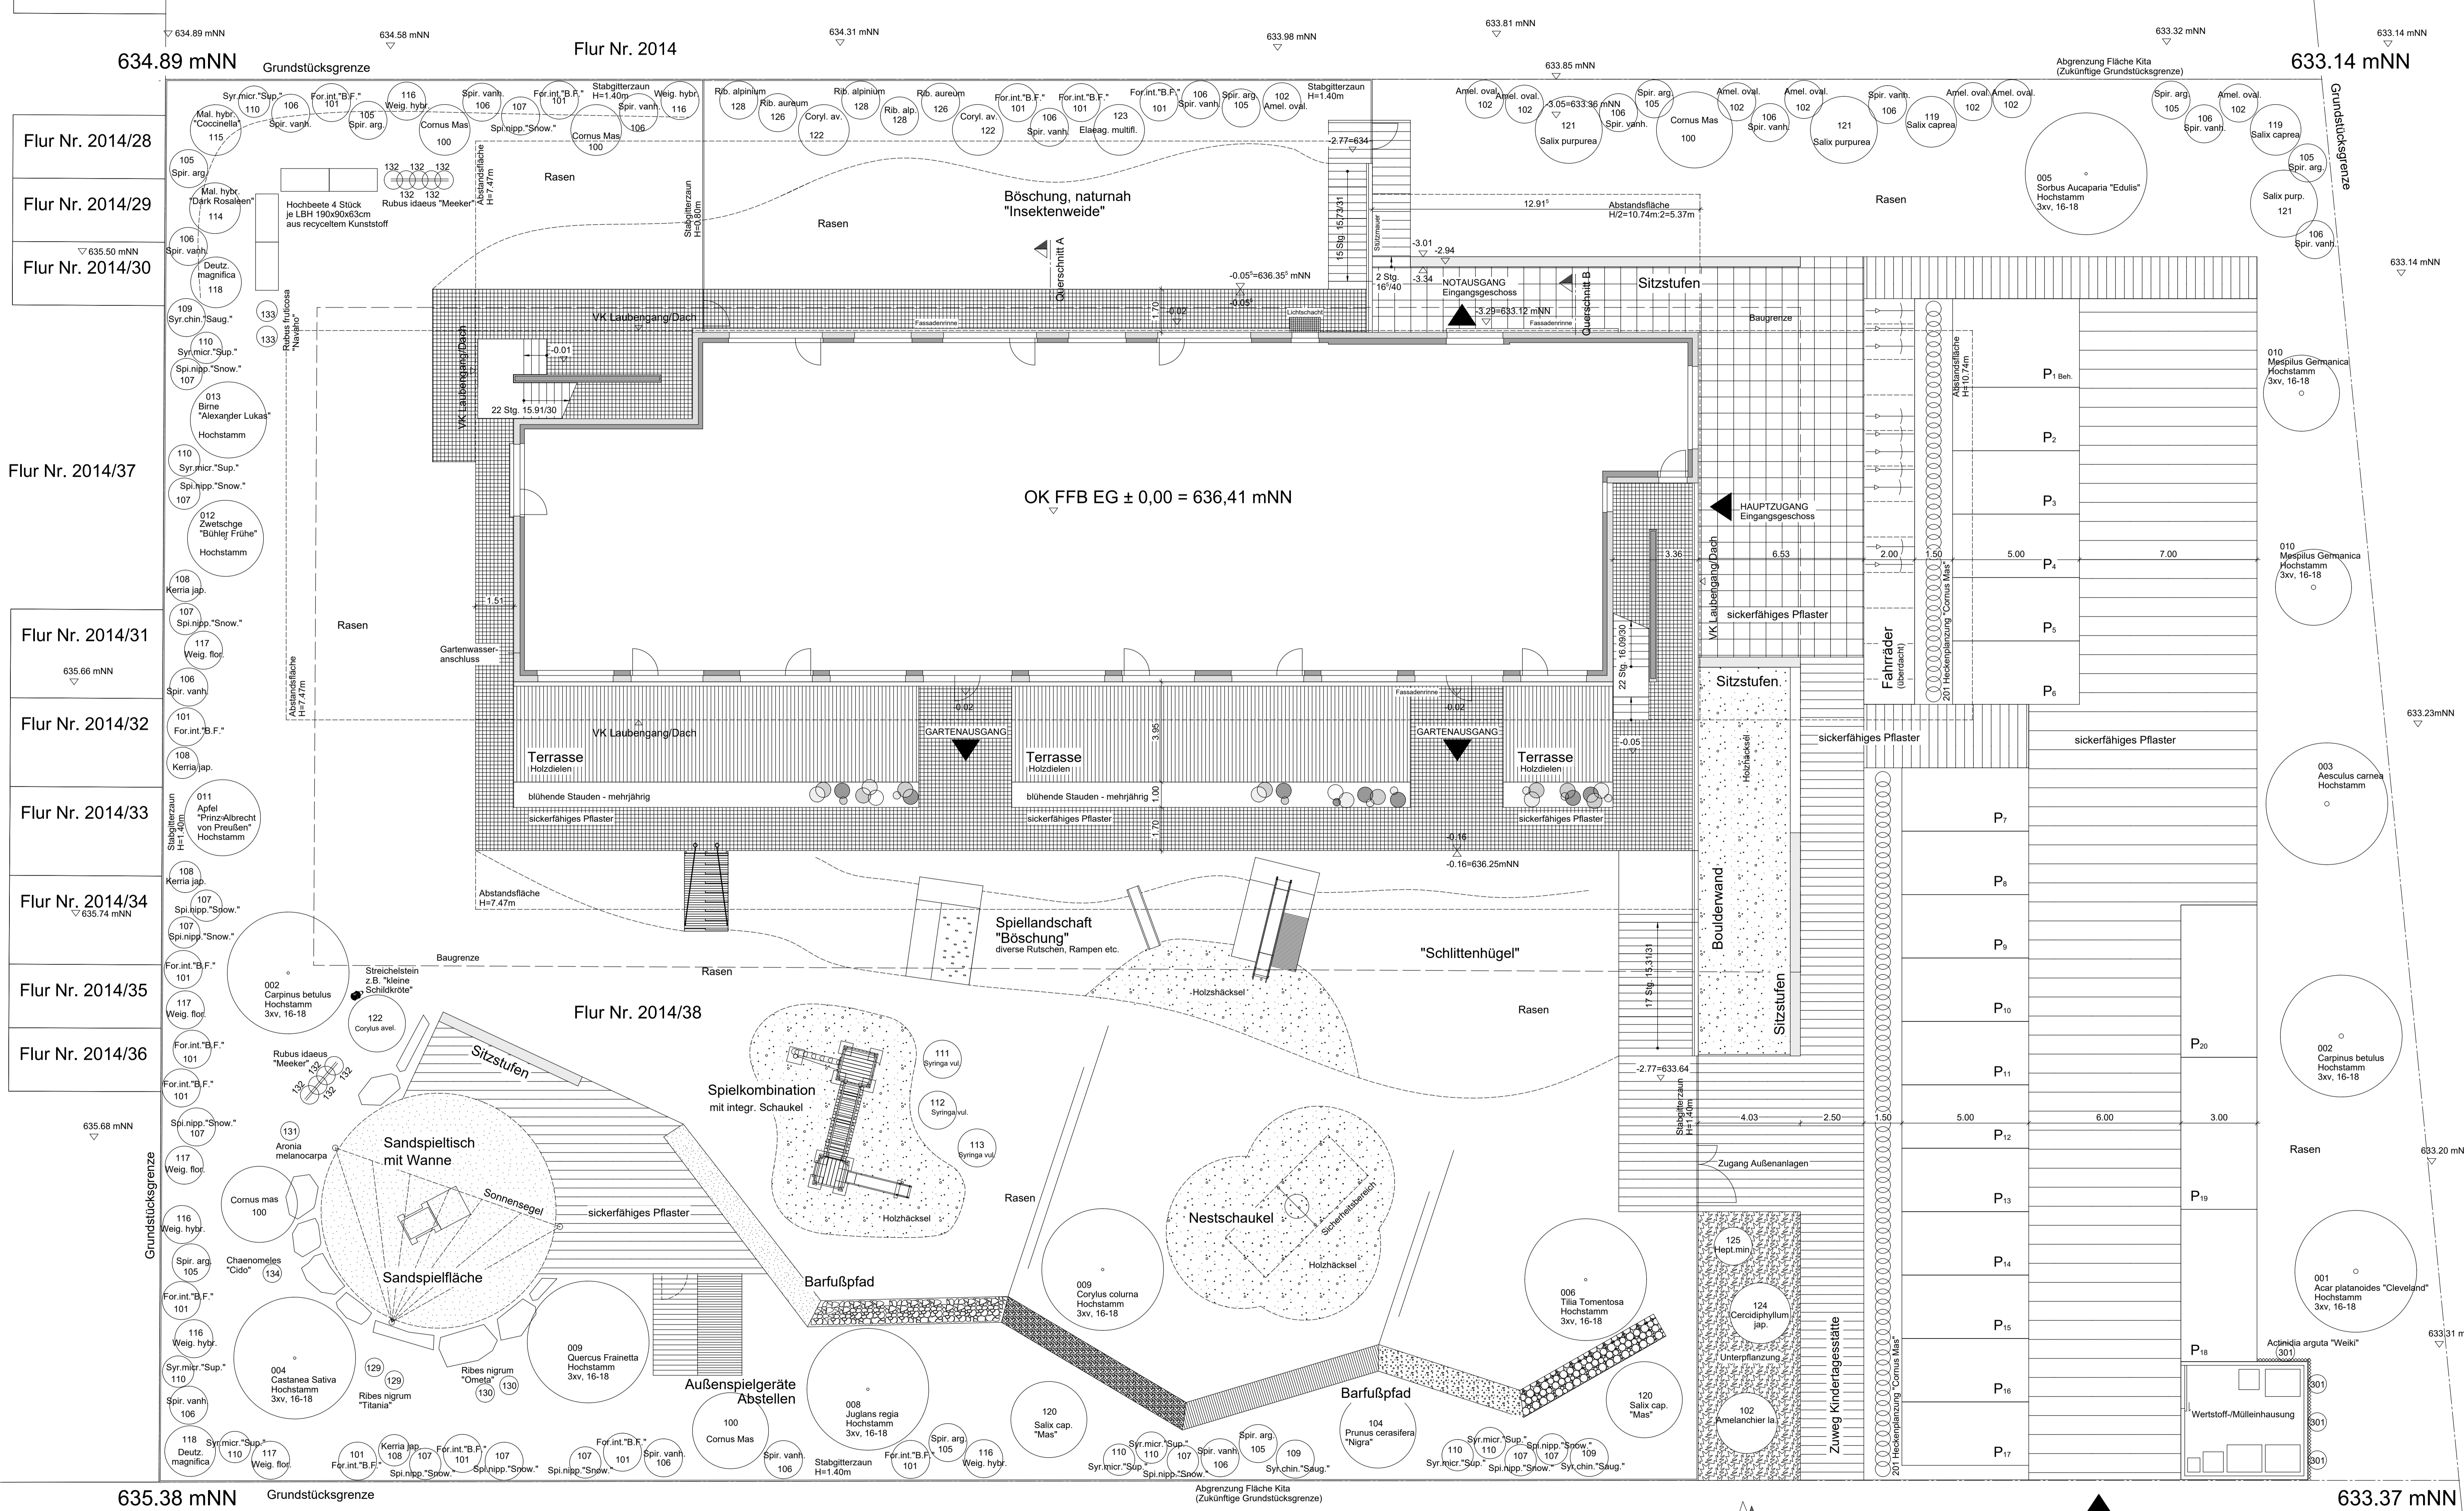

Flur Nr. 2014/28	Flur Nr. 2014/29	Flur Nr. 2014/30	Flur Nr. 2014/37	Flur Nr. 2014/31	Flur Nr. 2014/32	Flur Nr. 2014/33	Flur Nr. 2014/34	Flur Nr. 2014/35	Flur Nr. 2014/36	Flur Nr. 2014/38	Flur Nr. 2014/10
634.89 mNN	634.58 mNN	634.31 mNN	633.98 mNN	633.81 mNN	633.85 mNN	633.32 mNN	633.14 mNN	635.50 mNN	635.66 mNN	635.74 mNN	635.68 mNN

Nachbar

Flurnummer 2014, 2014/2, 2014/10, 2014/28 bis 2014/37
 Stadt Landsberg am Lech
 Katharinenstr. 1, 86899 Landsberg am Lech
 Unterschrift Grundbesitzer

Bauherr + Grundeigentümer:
 Stadt Landsberg am Lech
 Katharinenstraße 1
 86899 Landsberg am Lech
 Unterschrift Bauherr + Grundeigentümer

Bauvorlagenberechtigter:
 Gerstberger, Manfred
 Dipl.-Ing.-Univ., Architekt
 Nimmerfallstr. 7
 81245 München
 Unterschrift Architekt

München, im April 2020

Eingabe	Datum	Plan-Nr.	Fertigung
	30.04.2020	003	

Bauherr: Stadt Landsberg am Lech
 Postanschrift: Stadt Landsberg am Lech, Katharinenstr. 1, 86899 Landsberg
 Telefon: (0819) 1128-0

Projekt: Kindertagesstätte am Reischer Talweg
 Neubau einer Kindertagesstätte mit 4-gruppiger Kinderkrippe und 2-gruppigem Kindergarten in Landsberg am Lech am Reischer Talweg 51 Flur-Nummer 2014/38

Inhalt: Freiflächengestaltungsplan
 Stand: 30.04.2020
 Plan-Nr.: 003
 Maßstab: 1:100

Planer: Gerstberger Architekten
 Dipl.-Ing.-Univ., Architekten
 Nimmerfallstraße 7
 81245 München
 E-Mail: info@gerstberger-architekten.de

Bearbeiter: Gerstberger
 Telefon: 089-88919505
 Telefax: 089-88919506

Datenname: EIN_..._LN_KITA_RTW_D4_Freiflaechengestaltungsplan_003

Freiflächengestaltungsplan M 1:100

REISCHER TALWEG