
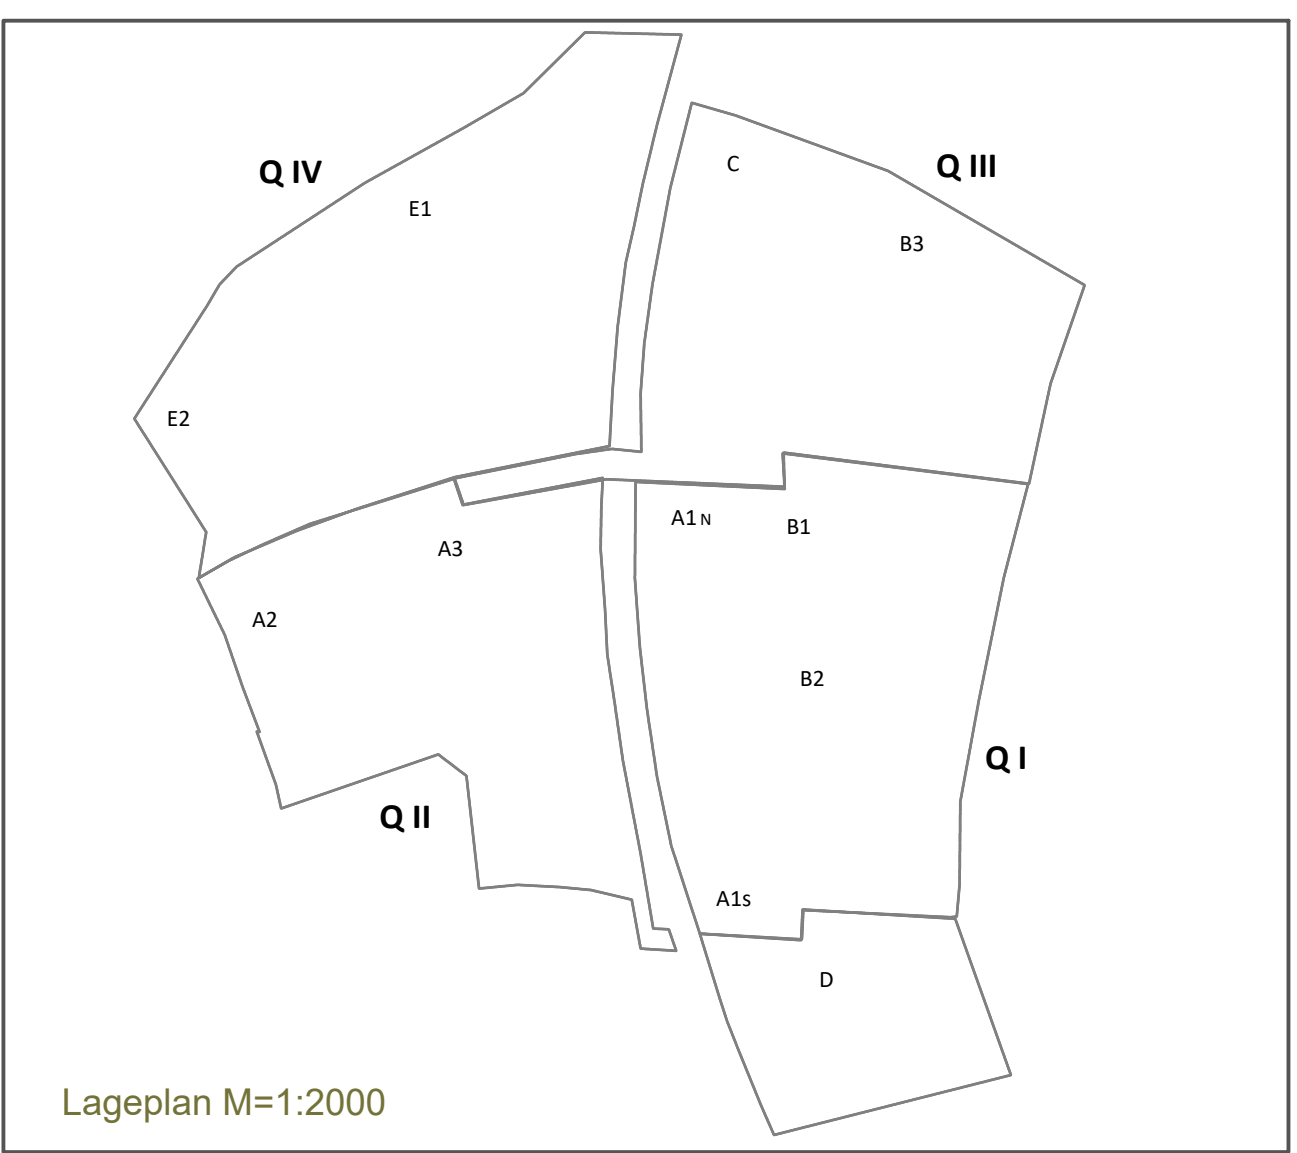


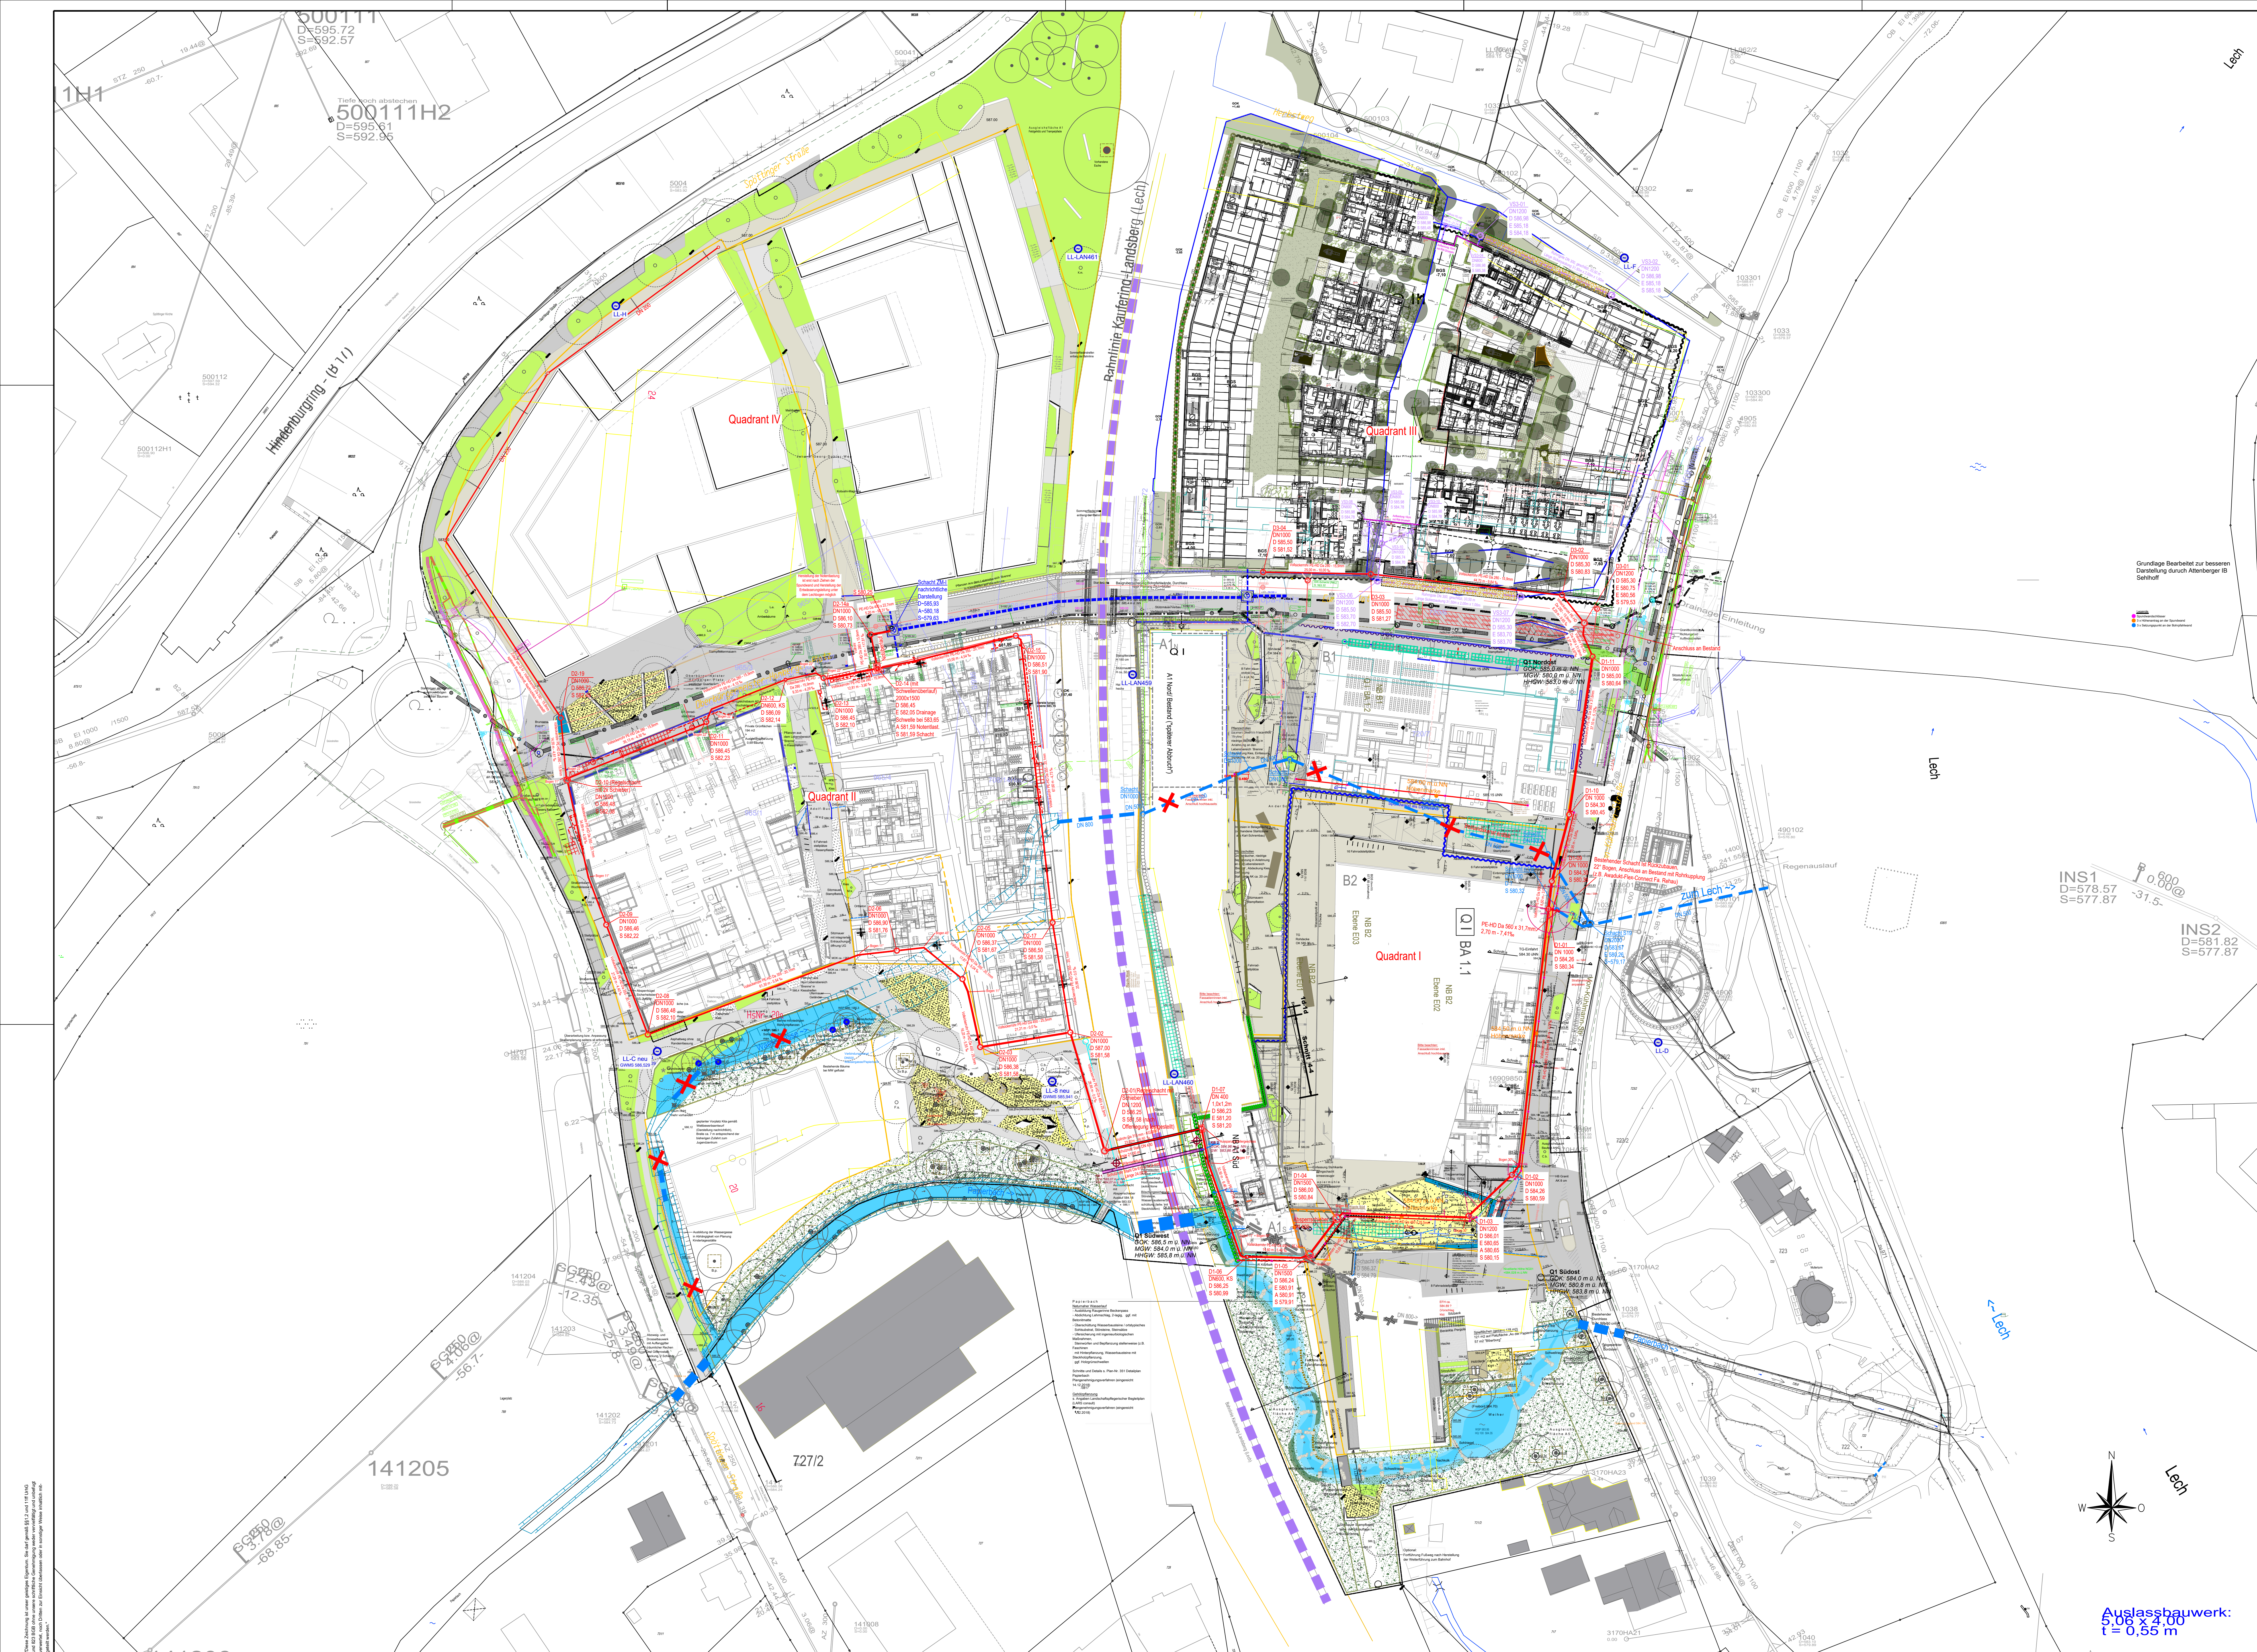

Zeichenerklärung	
	bestehender Regenwasserkanal mit Angabe der Schachtbezeichnung, Deckel- und Sohlhöhe, sowie Rohrdurchmesser, Schachtabstand und Gefälle
	geplanter Regenwasserkanal mit Angabe der Schachtbezeichnung, Deckel- und Sohlhöhe, sowie Rohrdurchmesser, Schachtabstand und Gefälle
	geplanter Regenwasserkanal und Versickerung mit Angabe der Schachtbezeichnung, Deckel- und Sohlhöhe, sowie Rohrdurchmesser, Schachtabstand und Gefälle
	Lage Grundwassermessstelle nach GMS
	Stilllegung Wassergasse

Plangrundlagen	
ulp_ipffa_4_kia_lp_xx_fra_xxx	Dez. 2018
2017 097 - 2019 02 18 - ULP - Aufmass Bahndamm im Bereich der Bahnhöfen	Feb. 2019
ulpl1_a1_x_5_17a_gr_v1_anc_060_E	Aug. 2019
ulpl1_b2_x_4_17a_gr_v1_anc_070_C	15.05.2019
ulpl2_xx_x_5_19a_gr_v1_anc_001_B	Feb. 2020
ulpl3_b3_x_4_mpl_lp_xx_lm_1110_	März 2022
ulpl3_xx_x_4_19a_gr_v1_bgr_0000_G1	Mai 2022
ulpl1_b1_x_5_cfk_lp_xx_anc_312	11. Oktober 2022
ulpl1_xx_x_3_cfk_lp_xx_anc_900_B	16. November 2022
ulpl3_b3_x_3_mpl_lp_xx_lm_1111_Freilasse C_A	10. November 2022

GENEHMIGUNGSPLANUNG vom November 2024

PLANSCHLÜSSEL									
PROJEKT	BAUWERK	PHASE	VORNAME	NACHNAME	ART	STADT	STRAßE	HAUSENR.	NUMMER
ulp	ipffa	4	seh	lp	xx	ent			201

Aktualisierung Genehmigungsgenehmigung	16. Juni 2025	V6	Altnerberger
Drainage Q II angepasst, bautechnische Wasserhaltung Q II erfüllt	27. Feb. 2023	V5	Altnerberger
Messstellen eingetragen, Änderung Notüberlauf DN	22. Okt. 2020	V4.2	Altnerberger
Drainage angepasst, Q II bis IV	12. Juni 2019	V4.1	Altnerberger
Drainage angepasst, Wassergasse entfernen, Verbindung WG - PB	15. April 2019	V4	Altnerberger
Trasse D1 07 bis D1 01 angepasst	6. März 2019	V2	Altnerberger

Übersichtslageplan Drainage

BAUHERR	Am Papierbach Entwicklungsgesellschaft mbH Gaulinger Straße 1d 82319 Starnberg		
VORHABEN	"Urbanes Leben am Papierbach" in Landsberg am Lech Grundwasserdrainage		
ANLAGE	2.2	MASSSTAB	1:500
PLANNUMMER	201	PROJEKTNUMMER	13307
DATUM	19. November 2024	DATEI	ulp_ipffa_4_seh_lp_xx_ent_201-V6.dwg
UNTERSCHRIFT			
Entwurfsverfasser	Bauherr		
ppa. Marius Jung			

SEHLHOFF GMBH	Industriestraße 10 84137 Vilsbiburg www.sehloff.de		Telefon 08741 9604-0 Telefax 08741 9604-99 vilsbiburg@sehloff.de	
---------------	--	--	--	--