


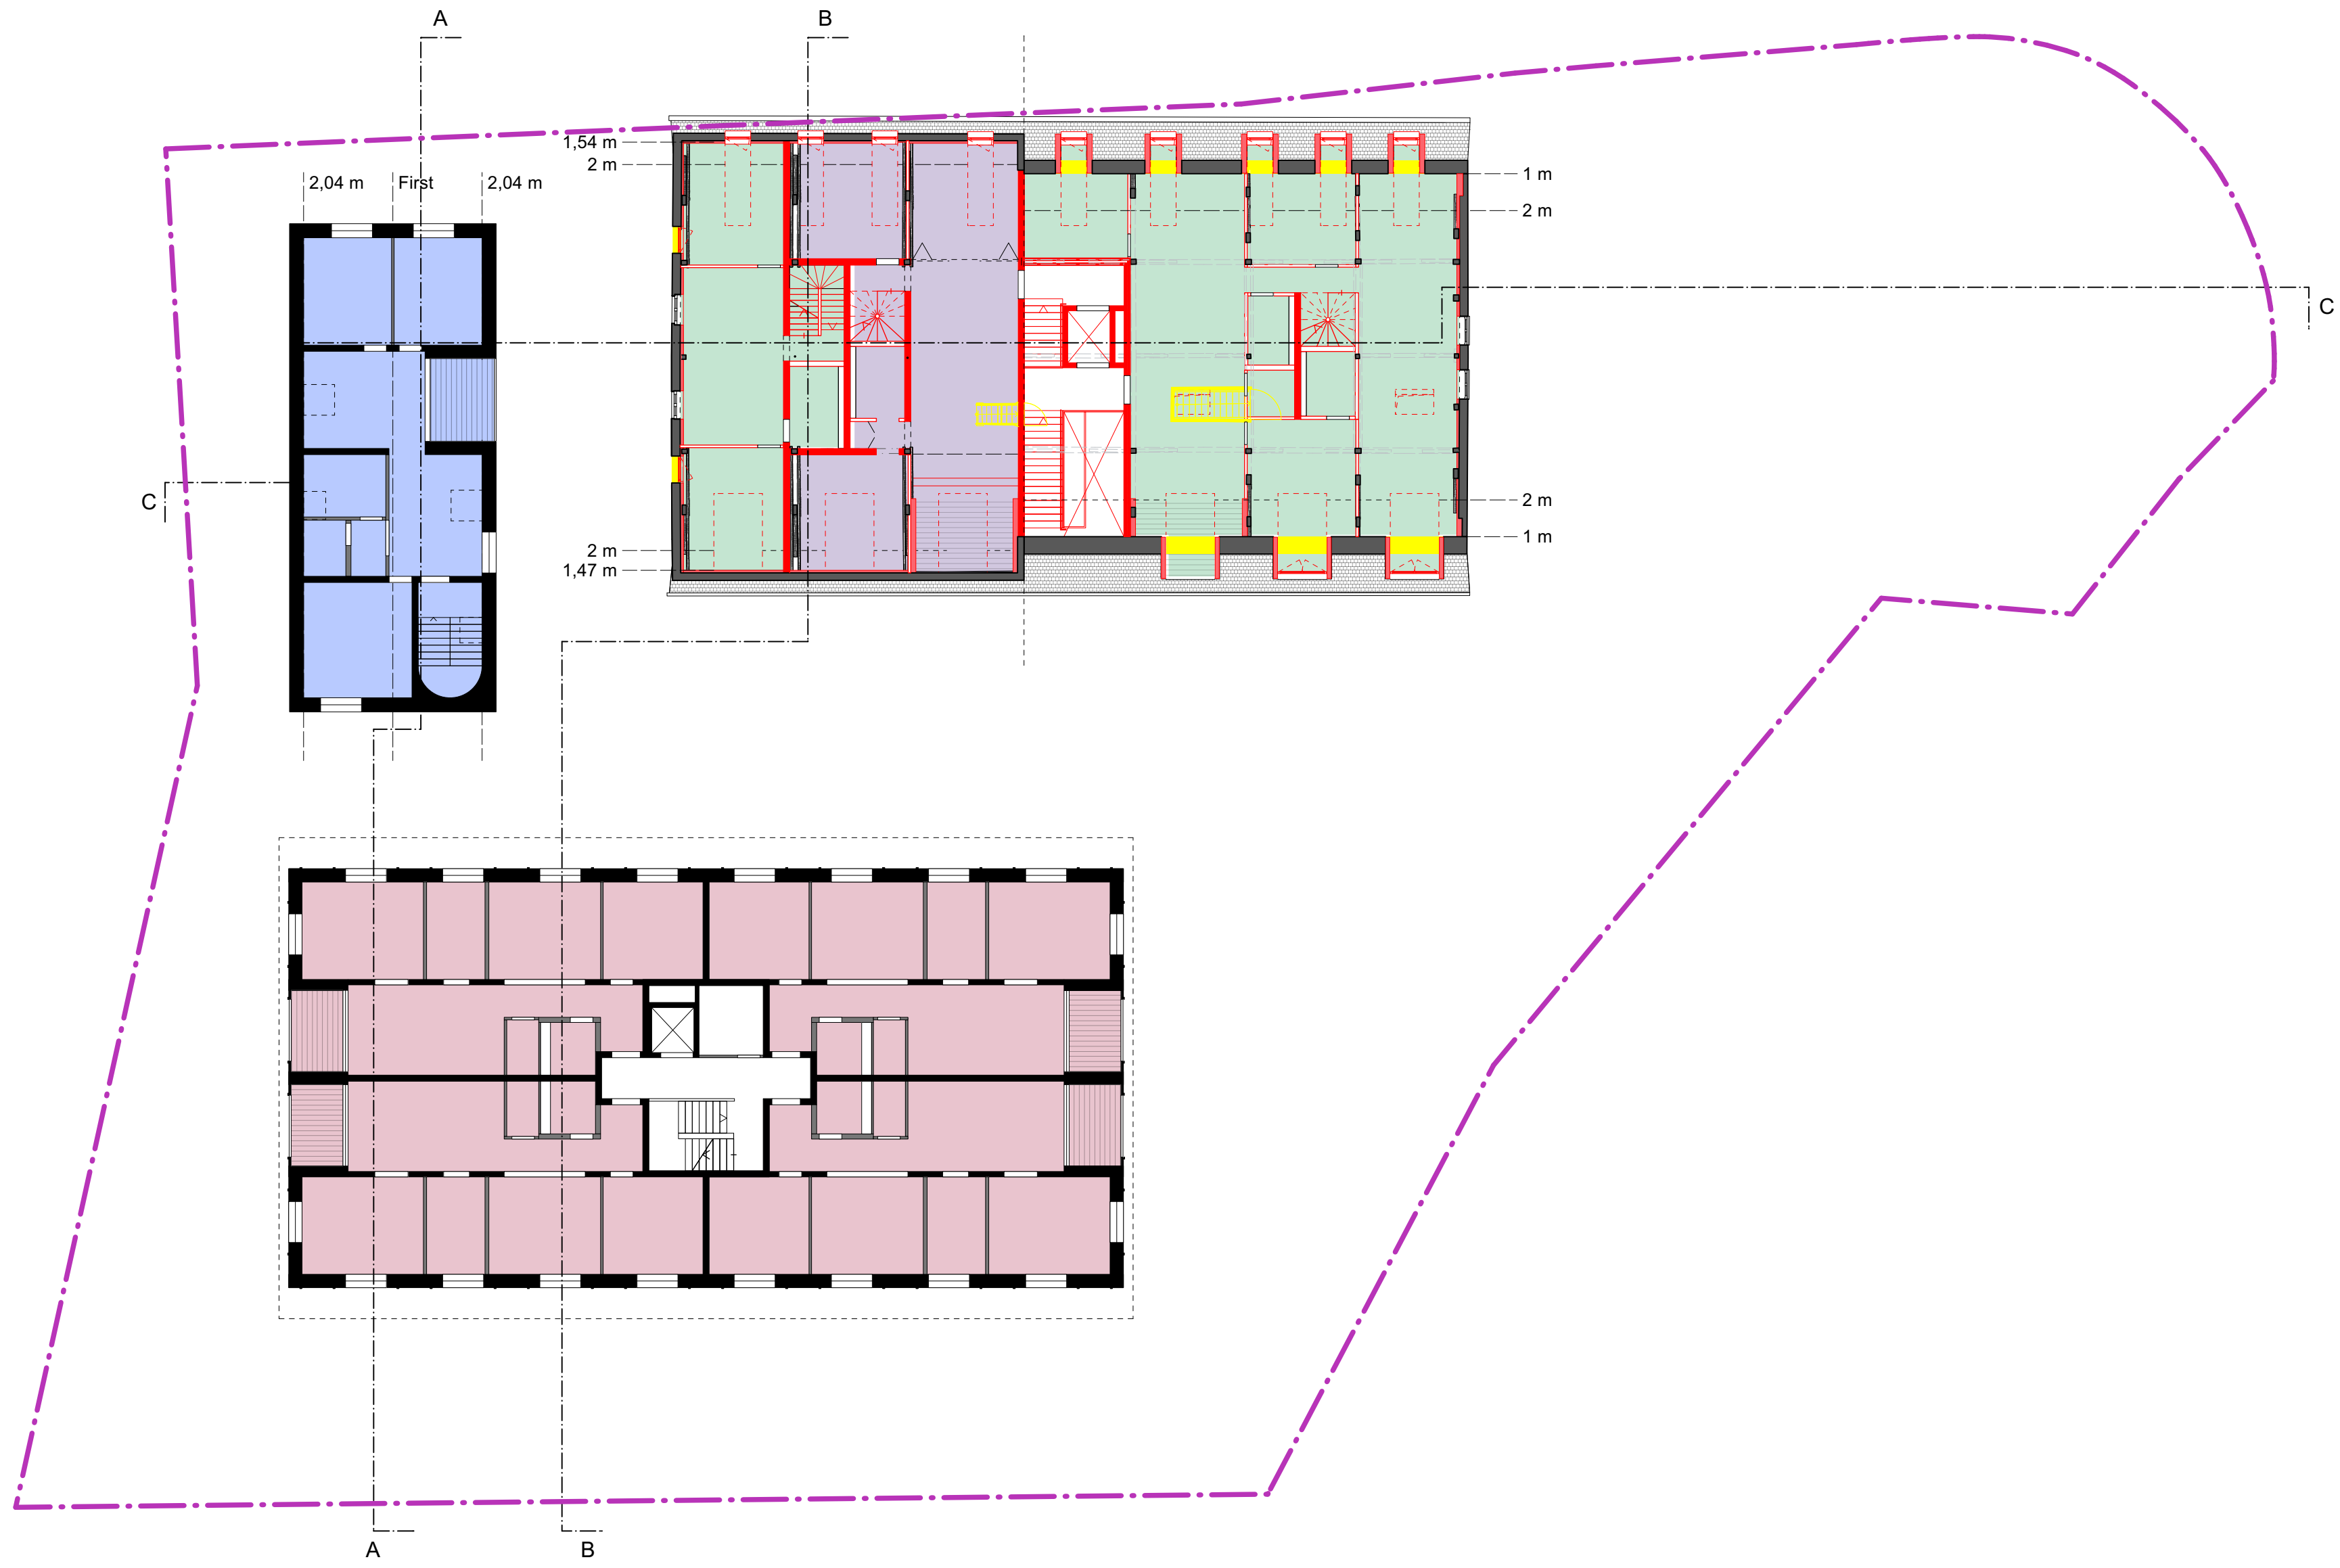

INHALT	Projektplan • Vorderhaus: Wohnnutzung mit Loggia, Maisonette-Wohnungen • Hinterhaus: Wohnnutzung mit Loggien • Studio: Wohnnutzung mit Loggia
	LEGENDE 2-Zi 3-Zi 4-Zi 5-Zi 6-Zi Wohnungen Neubau Abriss Geltungsbereich VEP
	Vorhaben- und Erschließungsplan (VEP) zum vorhabenbezogenen Bebauungsplan mit Grünordnung Nr. 2176 "Katharinenstraße, Saarbürgstraße", Stadt Landsberg am Lech
	BAUVORHABEN Kratzer-Ensemble
BAUORT	Flist.-Nr. 2659 und 2670/1 Gemarkung Landsberg am Lech Katharinenstraße 59 86899 Landsberg am Lech
VORHABEN-TRÄGER / BAUHERR	GEM Ingenieure + G.Pilarsky GmbH & Co. KG Gritznerstraße 11 76227 Karlsruhe Fon: +49 721 / 96 14 98 08 Mail: f.mueller@gem-gruppe.com
ARCHITEKT / VERFASSER	gez.
	CURIOUS ABOUT Bengert Bessai Schaaf Architekten PartGmbH Kreuzstraße 33 76133 Karlsruhe Fon: +49 721 / 619 026 33 Mail: hello@curious-about.xyz
PLANINHALT	gez.
	Obergeschoss 2
	1:200
	15.11.2024
	DIN A2
PLANNUMMER	K59-VEP-LP3-102
PLAN	7 / 18
± 0,00 = 605,70m ü.NN Mittlerer Grundwasserstand: 588,41m ü.NN	