


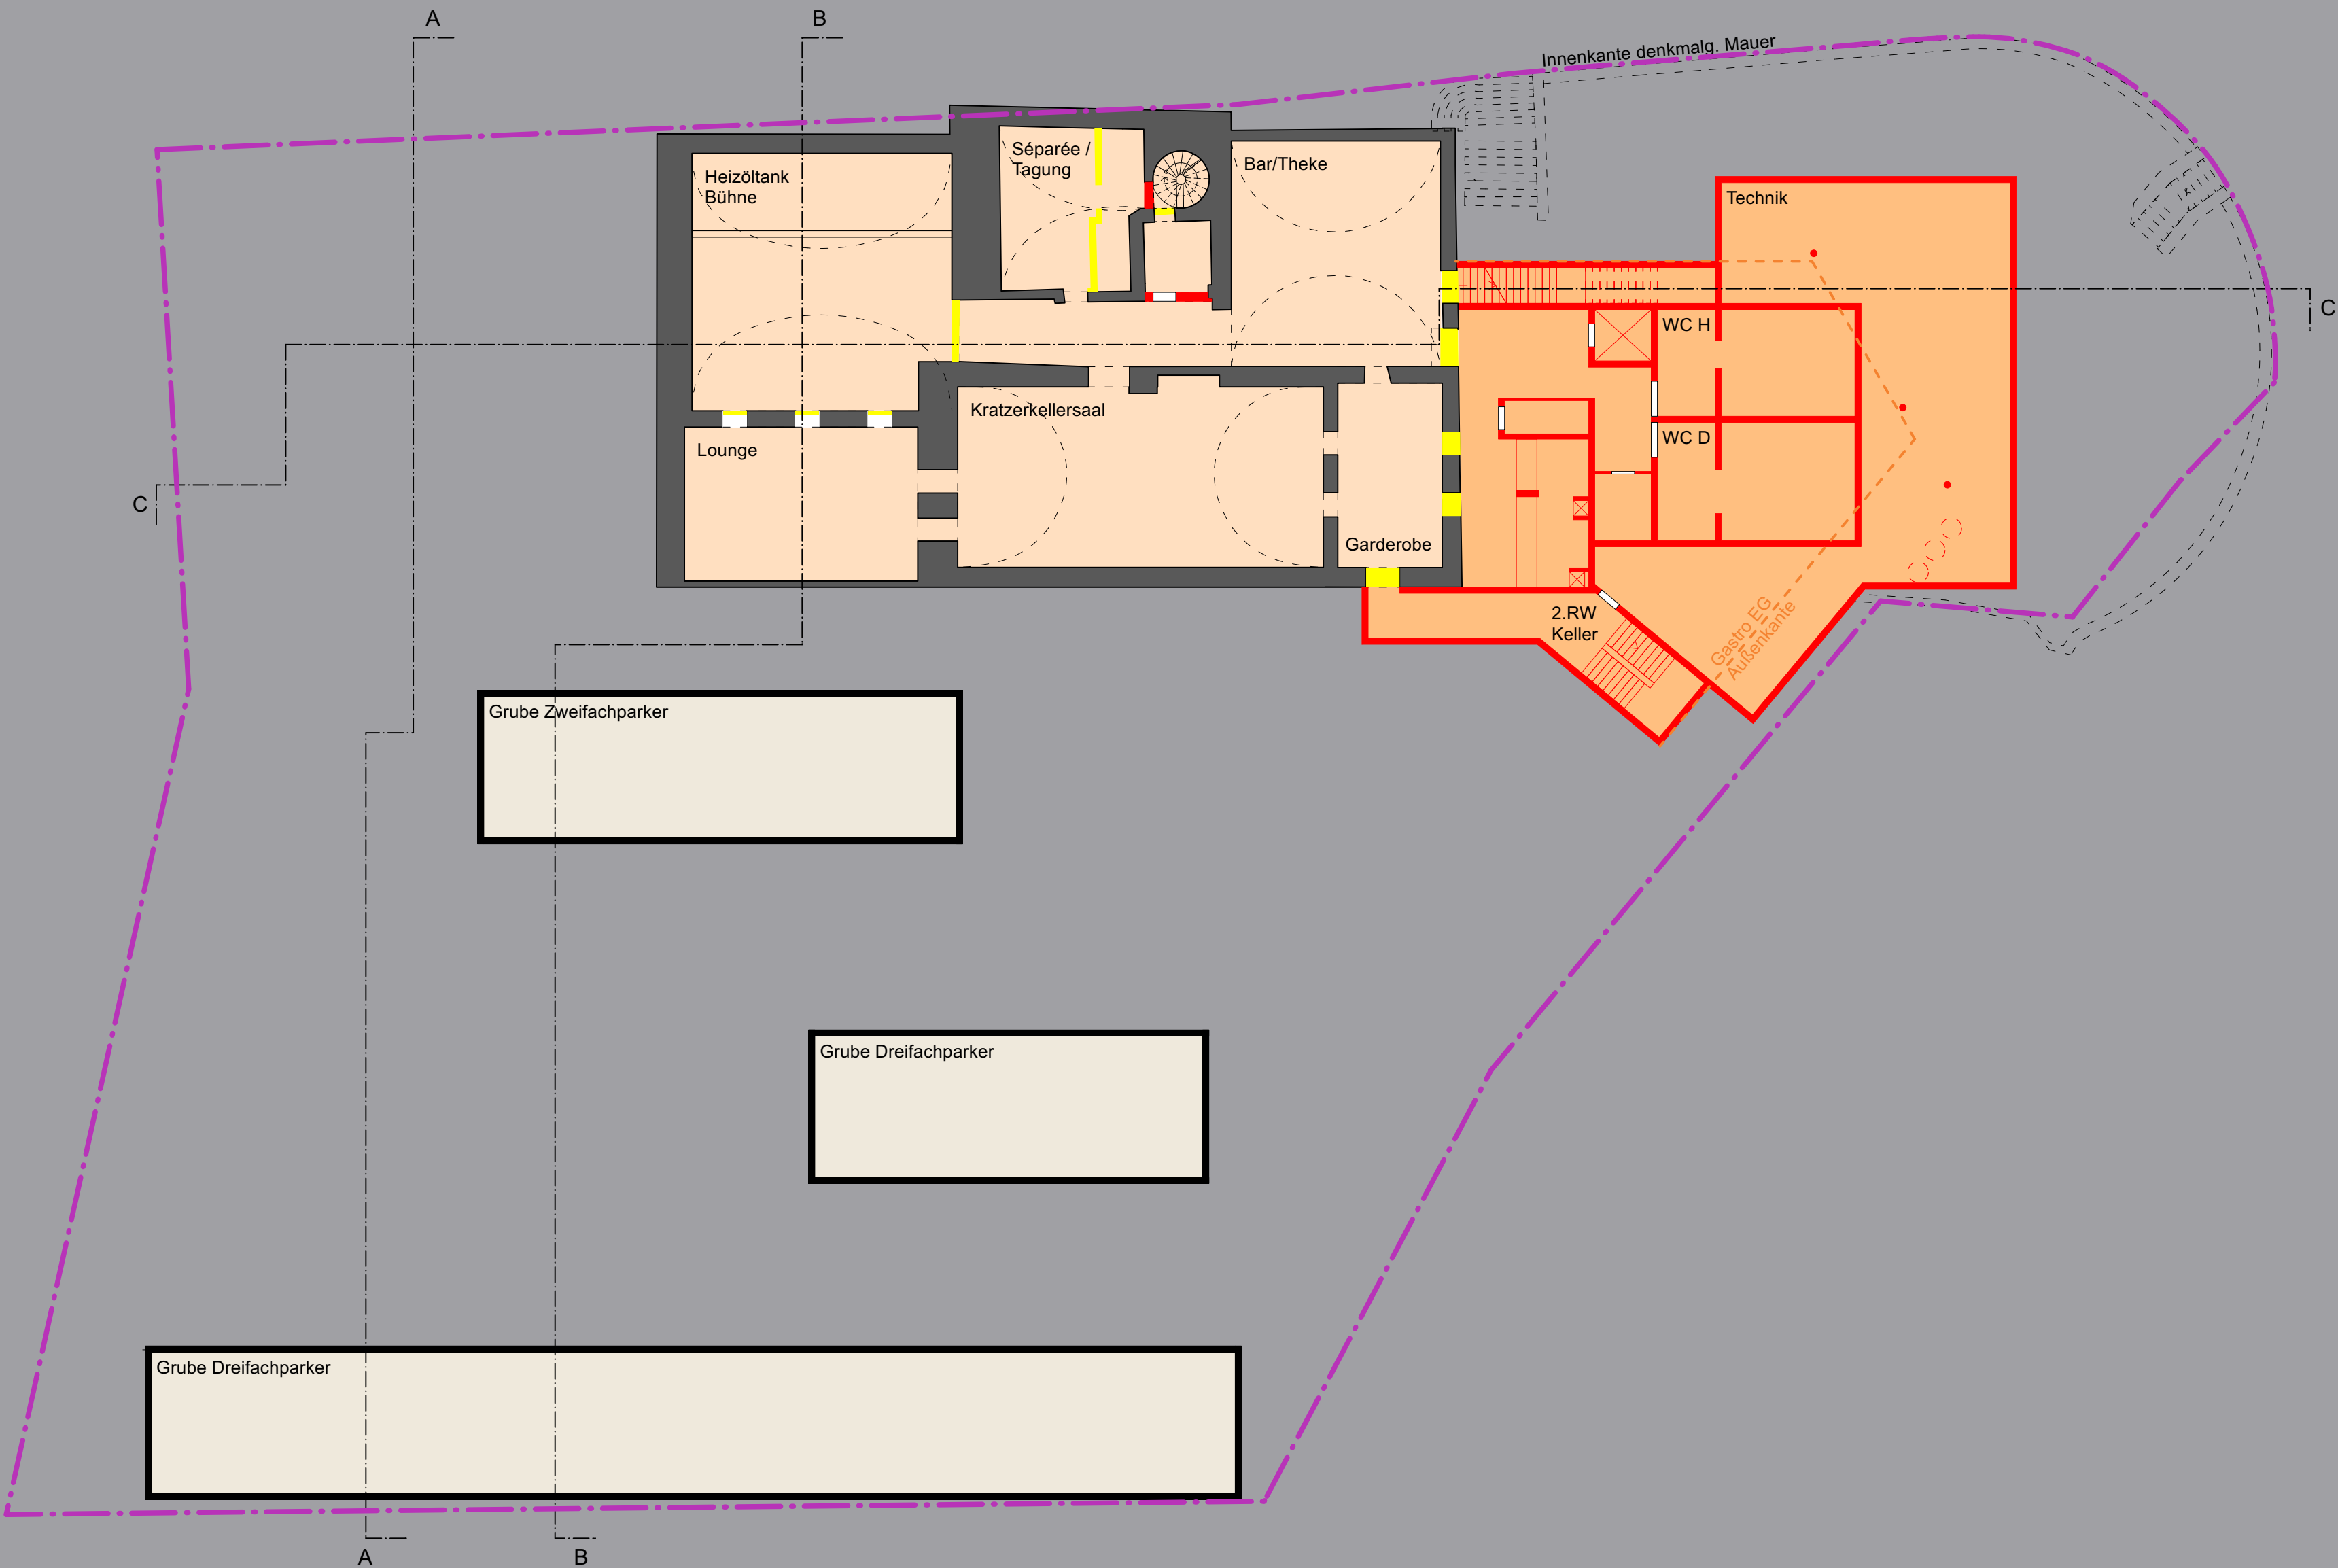

INHALT	Projektplan
	• Vorderhaus: Gastronomie • Unterfahren der Stellplatzsysteme • Technik- und Nebenräume

LEGENDE	
	Gastronomie im Keller (Bestand)
	Gastronomie (Neu)
	Tiegarage
	Neubau
	Abriss
	Geltungsbereich VEP

Vorhaben- und Erschließungsplan (VEP)

zum vorhabenbezogenen Bebauungsplan mit Grünordnung Nr. 2176 "Katharinenstraße, Saarbürgstraße", Stadt Landsberg am Lech

BAUVORHABEN Kratzer-Ensemble

BAUORT **Flst.-Nr. 2659 und 2670/1**
Gemarkung Landsberg am Lech
Katharinenstraße 59
86899 Landsberg am Lech

VORHABEN-TRÄGER / BAUHERR **GEM Ingenieure + G.Pilarsky GmbH & Co. KG**
Gritznerstraße 11
76227 Karlsruhe
Fon: +49 721 / 96 14 98 08
Mail: f.mueller@gem-gruppe.com

ARCHITEKT / VERFASSEN **CURIOUS ABOUT Bengert Bessai Schaaf Architekten PartGmbH**
Kreuzstraße 33
76133 Karlsruhe
Fon: +49 721 / 619 026 33
Mail: hello@curious-about.xyz

PLANINHALT	Untergeschoss -2 (Tiefkeller)
MASSTAB	1:200
DATUM	15.11.2024
FORMAT	DIN A2
PLANNUMMER	K59-VEP-LP3-U02
PLAN	3 / 18

± 0,00 = 605,70m ü.NN
Mittlerer Grundwasserstand: 588,41m ü.NN

