


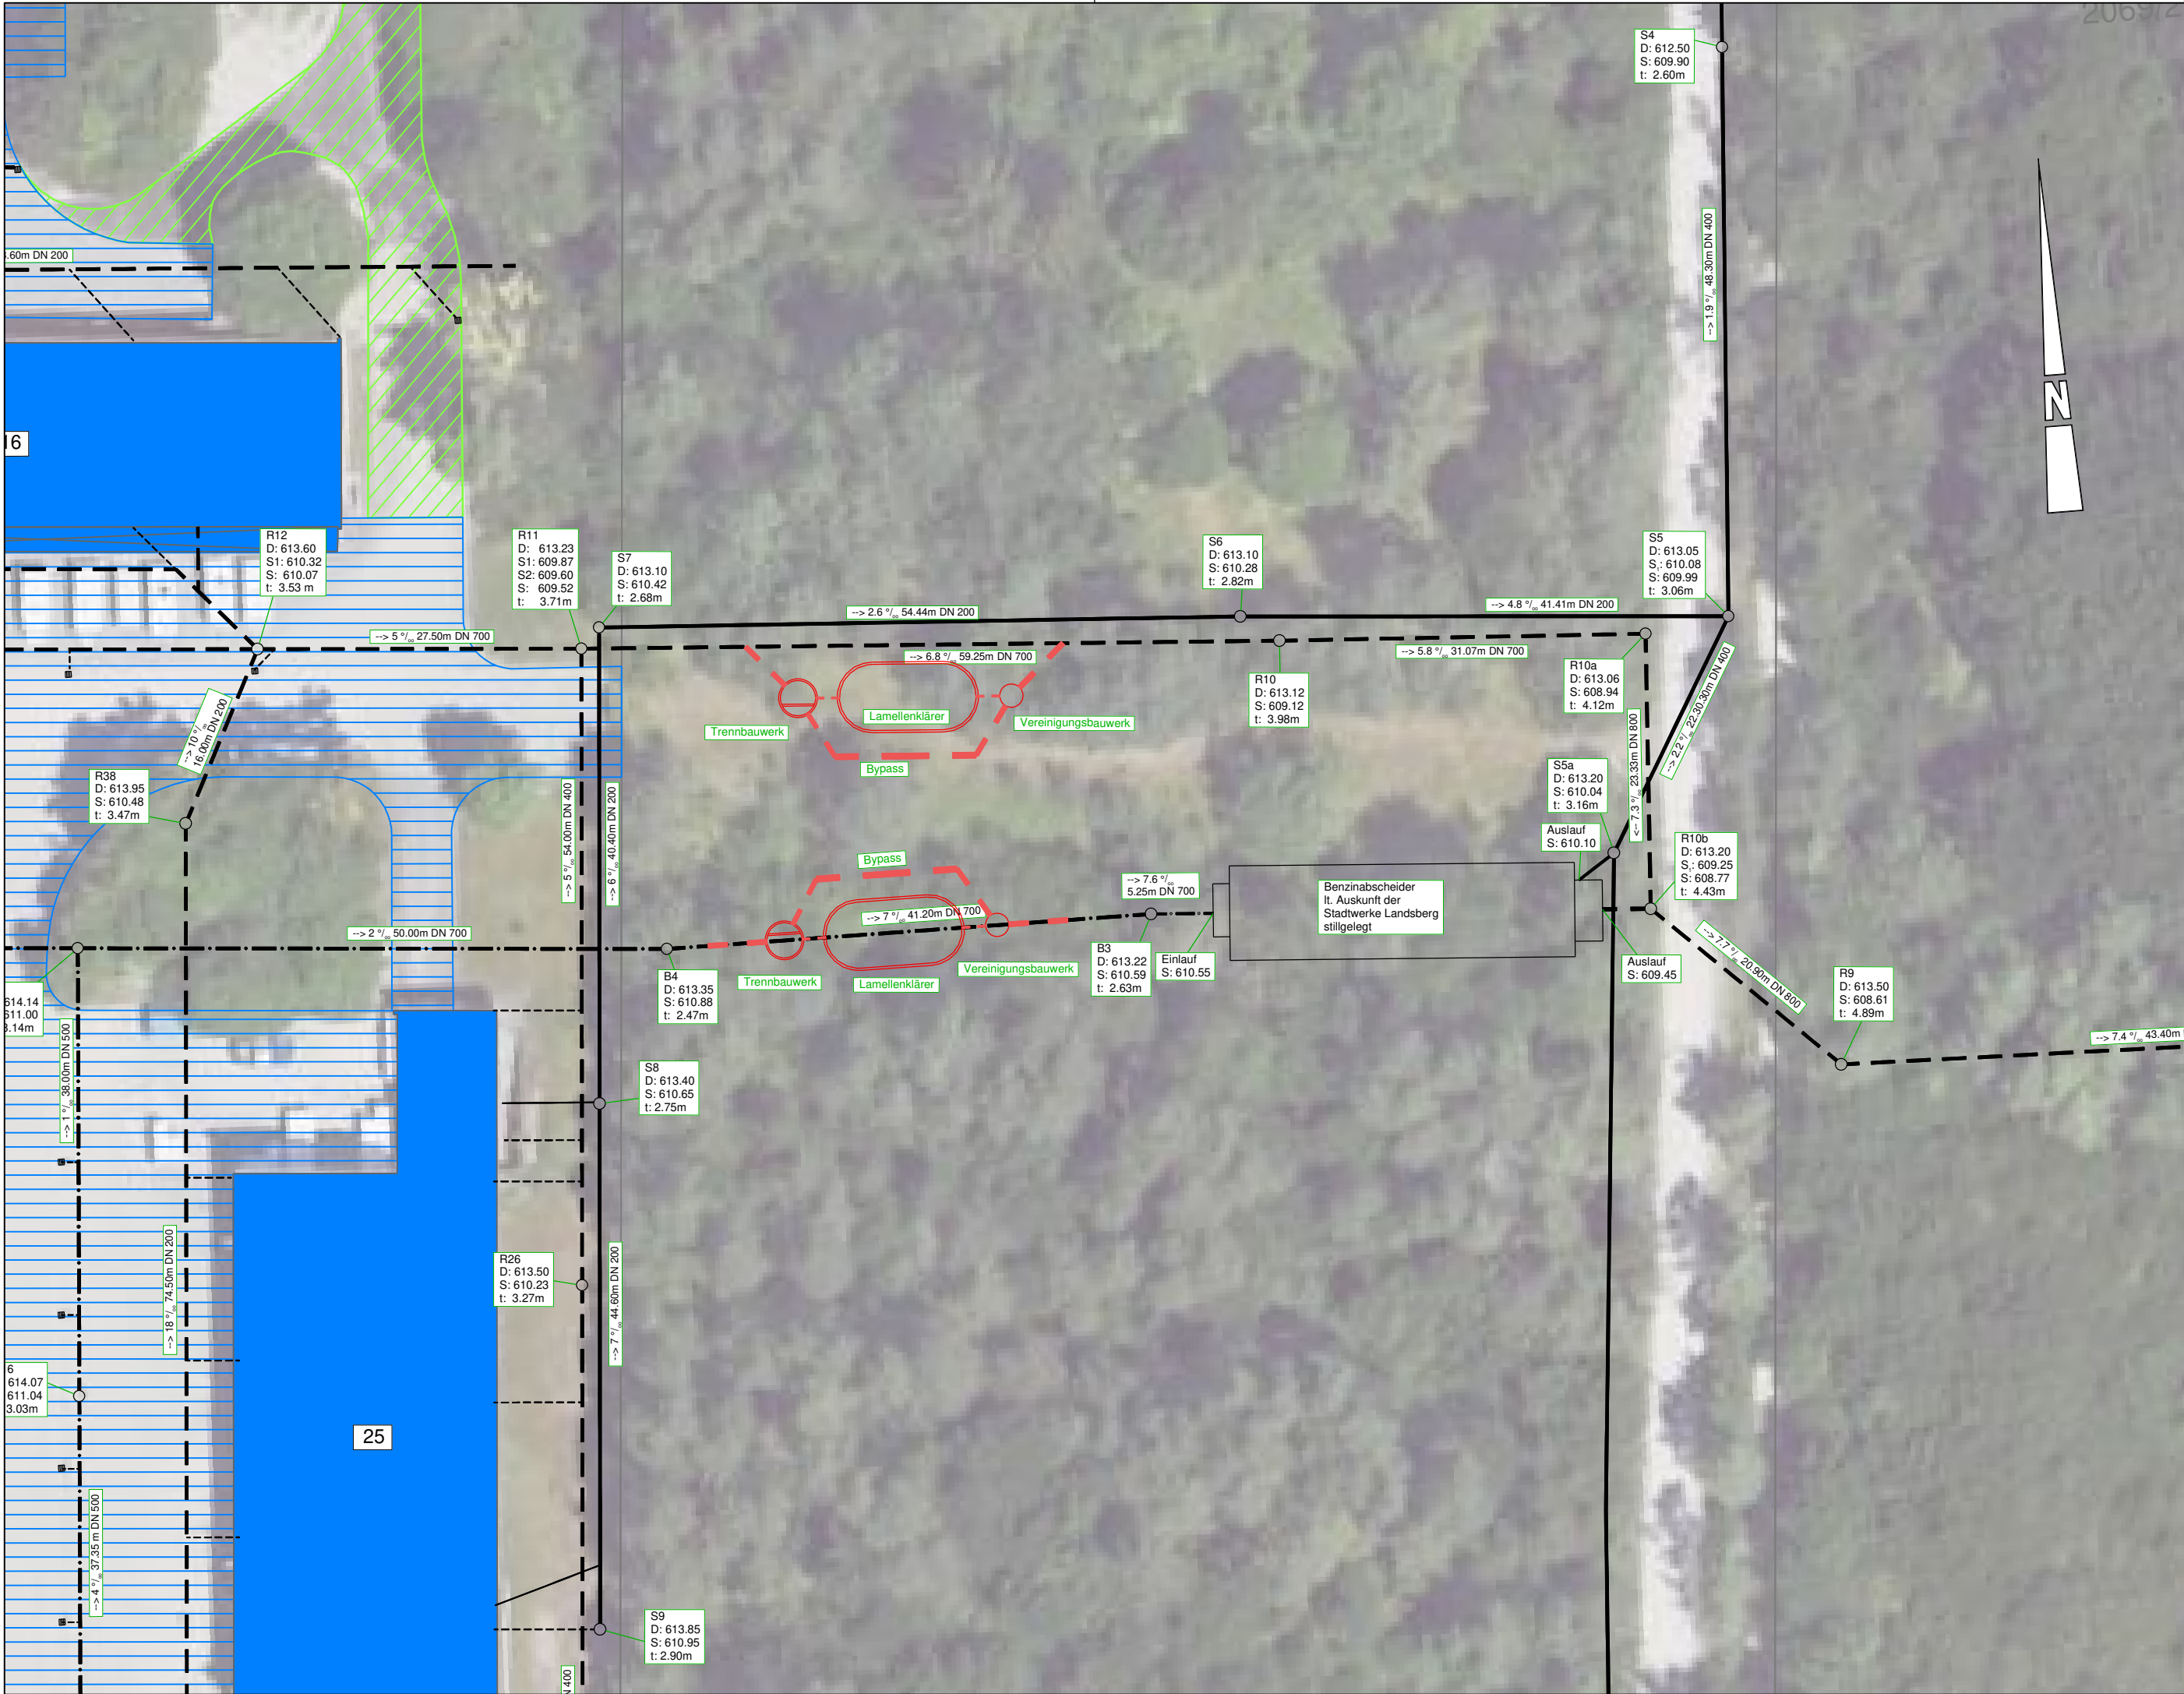

- best. Benzin- bzw. Oberflächenwasserkanal
- - - best. Regen- bzw. Oberflächenwasserkanal
- best. Schmutzwasserkanal
- Einzugsgebiet Gebäude - Ableitung über Entwässerungsmulden / Rohrrigolen
- Einzugsgebiet Gebäude - Ableitung über Kanalsystem
- Einzugsgebiet Verkehrsflächen - Ableitung über Kanalsystem
- Einzugsgebiet Verkehrsflächen - Ableitung über Kanalsystem
- gepl. Behandlungsanlage

Index	Art der Änderung	Datum	Zeichen
- - -	Erstanfertigung	22.01.2026	Wietfeld



Stadt Landsberg
am Lech

Projekt- / Plan Nr.
22755 / 850

EZG_B-Plan - B-Gesamt Sparten-N55_B-Plan
P-Sparten

Datum

Zeichen

Bauleitplanverfahren

vermessen

geplant

Entwässerungskonzept
zum Verfahren Nr. 2302
"Technologiepark Lechrain"

Entwässerungskonzept

Maßstab

1 : 500



ctk-ing.
Ingenieurbüro für Tief- und Straßenbau

Christian Thurner
Dipl.-Ing. (FH)

tel 08191.9370245
thurner@ctk-ing.de

St.-Ulrich-Platz 6
86899 Landsberg a. L.

Landsberg, den 22.01.2026



Dieser Plan ist durch Unterschrift des Bauherrn zur Ausführung freigegeben:

Ort, Datum

Diese Zeichnung darf ohne ausdrückliche Genehmigung des Verfassers weder vervielfältigt, noch dritten Personen im Original oder als Kopie ausgehändigt werden. Eigentümer- und Urheberrechte vorbehalten.